


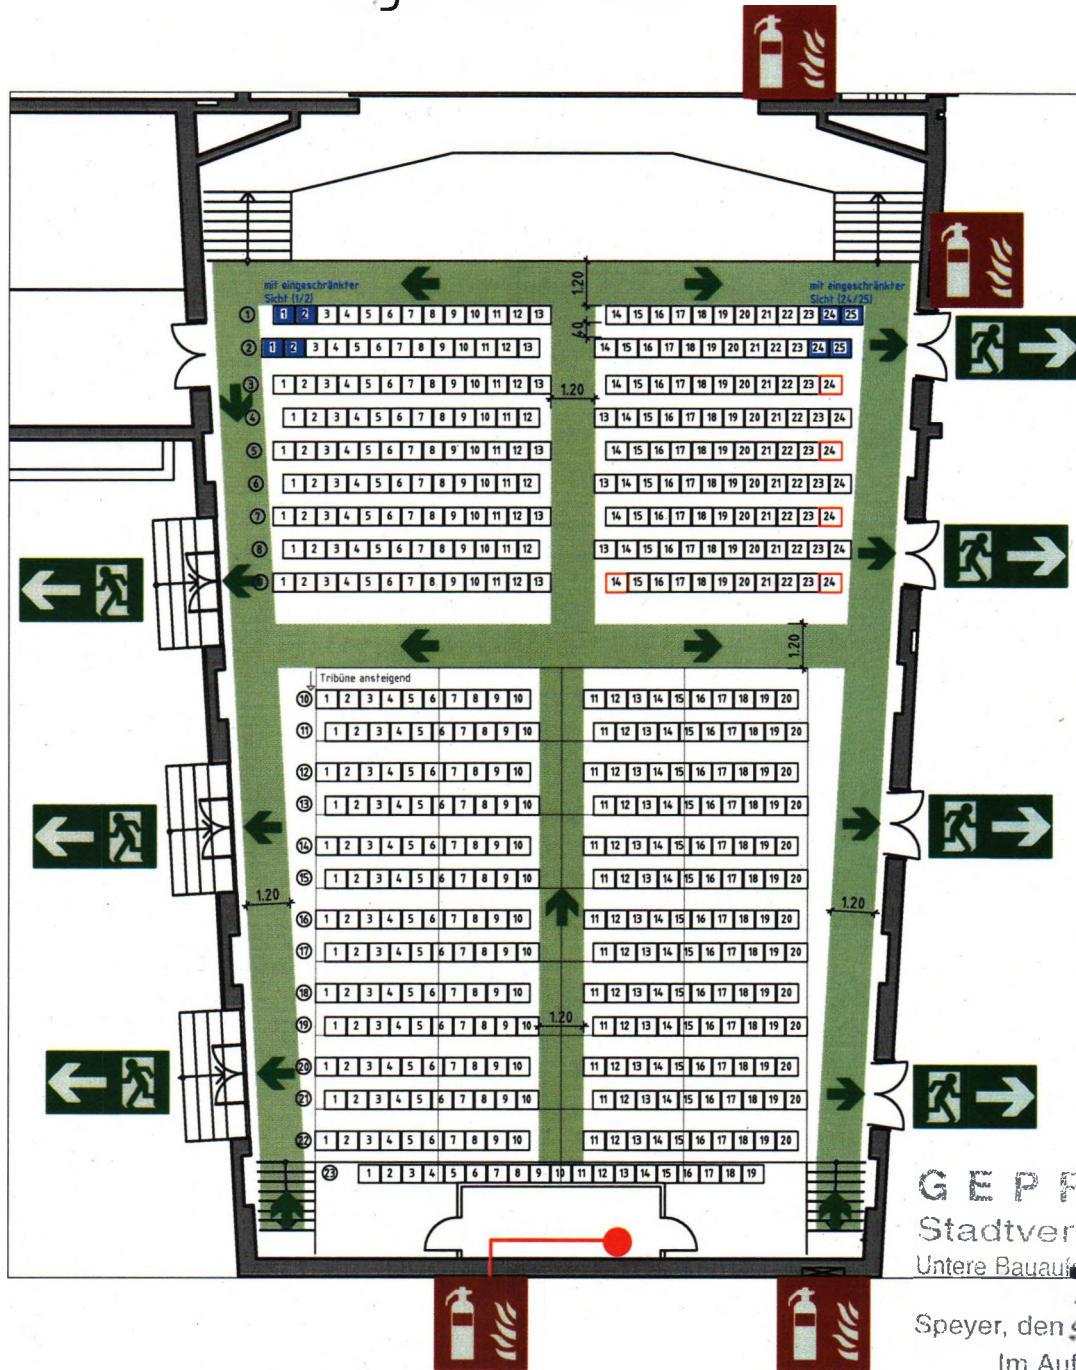


Stadthalle Bestuhlung 1 großer Saal



GEPRÜFT
Stadtverwaltung
Untere Bauaufsichtsbehörde

Speyer, den 25.2.2019
Im Auftrag: *Sc*

Tribüne: 279
gesamt: 497 Sitzplätze

-  Rettungsweg $\geq 1,20\text{m}$
-  Notausgang mit Richtungsangabe
-  Feuerlöscher

VStättVO ist einzuhalten

Die mit Rot gekennzeichneten Sitzplätze sind für Besucher mit Rollstühlen vorgesehen. Begleitpersonen ist jeweils der benachbarte Sitzplatz zugeordnet.

STADTVERWALTUNG SPEYER

MAXIMILIANSTRASSE 100

TEL.06232/142423 - FAX.06232/142788




Bestuhlungs- und Rettungswegeplan
Stadthalle Speyer

DARSTELLUNG: großer Saal Bestuhlung 1

MABSTAB: 1:200




GEZEICHNET: Peukert, 12.02.2019

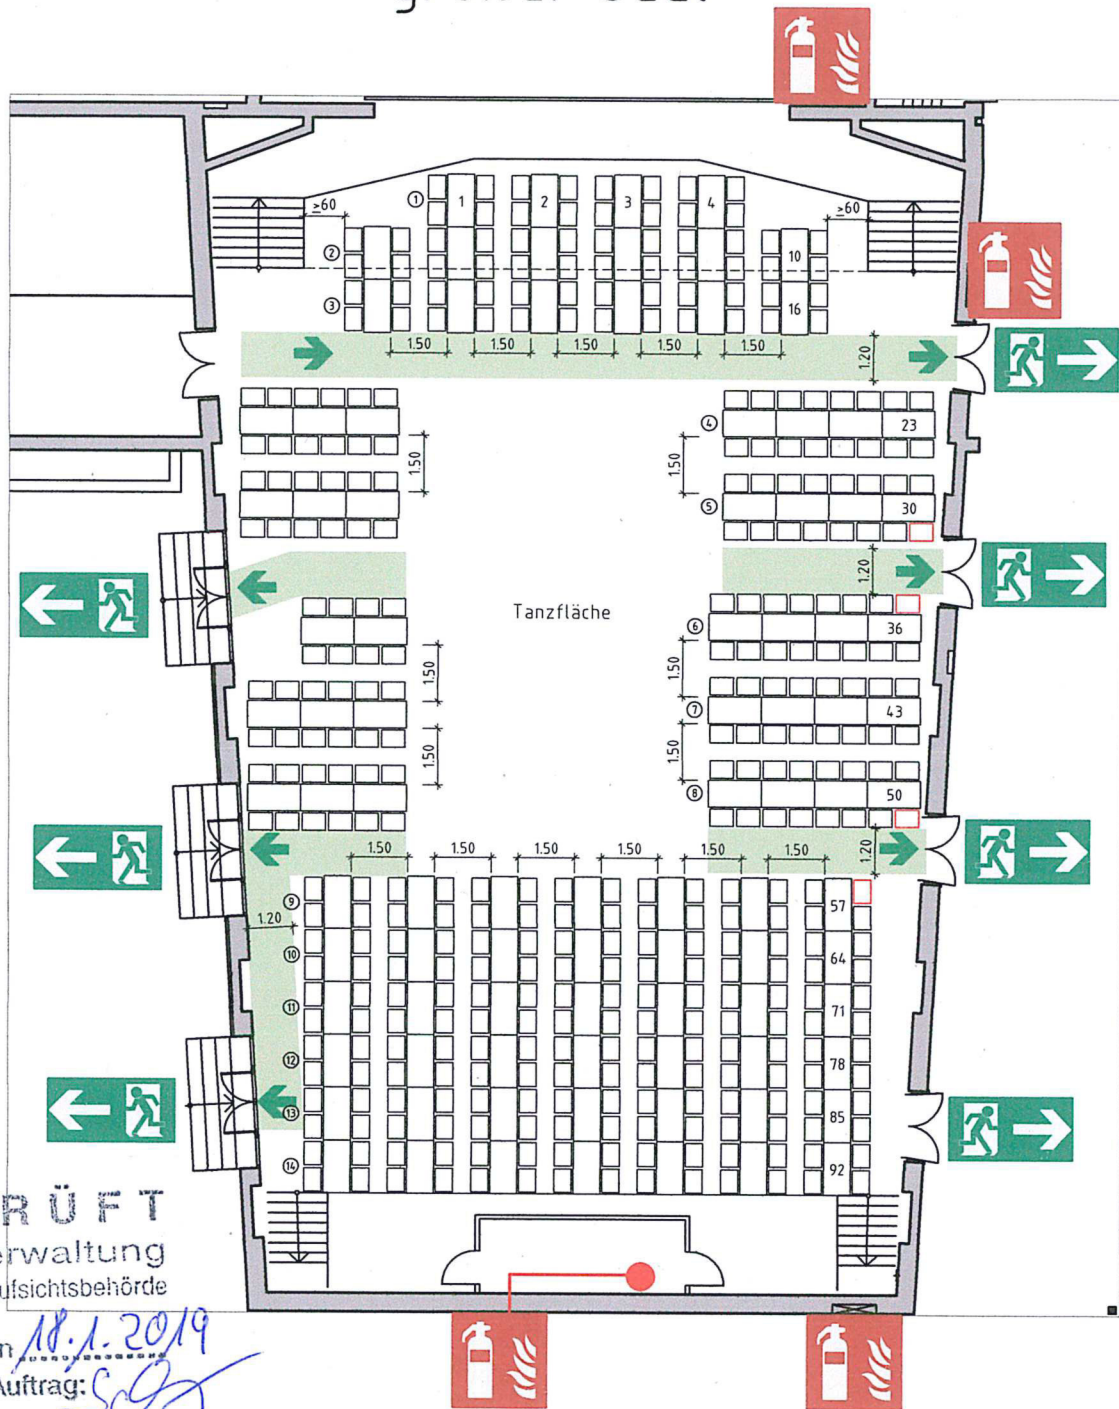Stadthalle Bestuhlung 3 großer Saal



G E P R Ü F T
Stadtverwaltung
Untere Bauaufsichtsbehörde

Speyer, den 18.1.2019
Im Auftrag: *[Signature]*

-  Rettungsweg $\geq 1,20\text{m}$
-  Notausgang mit Richtungsangabe
-  Feuerlöscher

VStättVO ist einzuhalten

Die mit Rot gekennzeichneten Sitzplätze sind für Besucher mit Rollstühlen vorgesehen. Begleitpersonen ist jeweils der benachbarte Sitzplatz zugeordnet.

92 Tische
368 Sitzplätze

STADTVERWALTUNG SPEYER

MAXIMILIANSTRASSE 100
TEL.06232/142423 - FAX.06232/142788




Bestuhlungs- und Rettungswegeplan
Stadthalle Speyer

DARSTELLUNG: großer Saal Bestuhlung 3

MABSTAB: 1:200

GEZEICHNET: Peukert, 17.01.2019

Stadthalle Bestuhlung 4 großer Saal

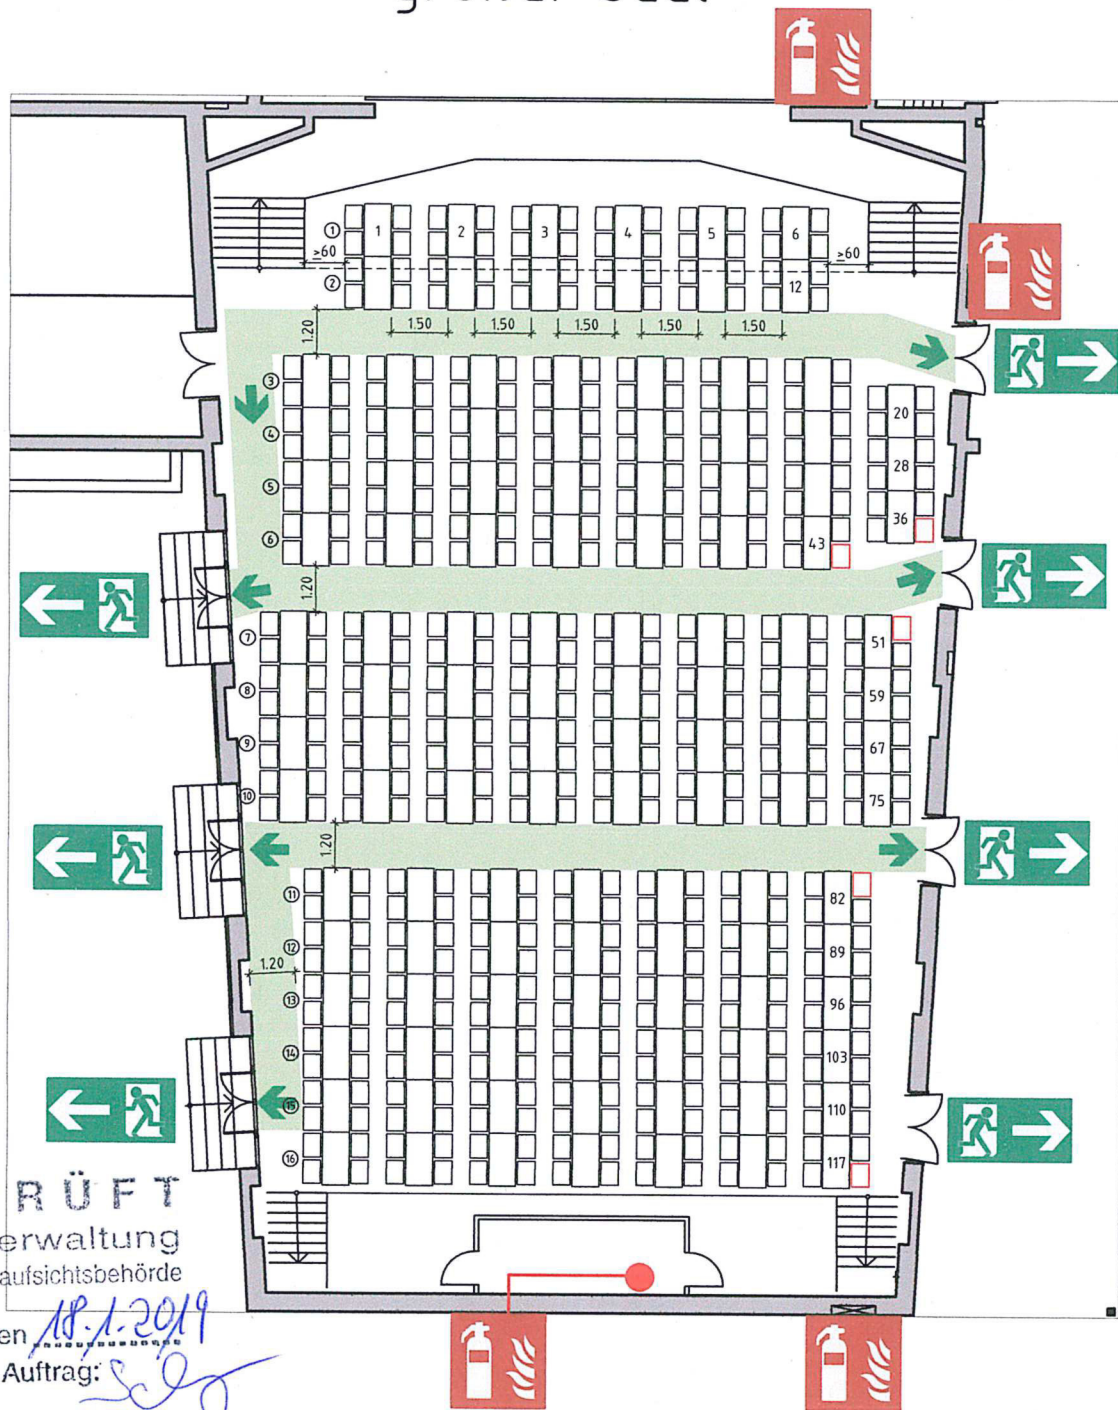




G E P R Ü F T

Stadtverwaltung
Untere Bauaufsichtsbehörde

Speyer, den 18.1.2019

Im Auftrag: *[Signature]*

-  Rettungsweg $\geq 1,20\text{m}$
-  Notausgang mit Richtungsangabe
-  Feuerlöscher

VStättVO ist einzuhalten

Die mit Rot gekennzeichneten Sitzplätze sind für Besucher mit Rollstühlen vorgesehen. Begleitpersonen ist jeweils der benachbarte Sitzplatz zugeordnet.

117 Tische
468 Sitzplätze

STADTVERWALTUNG SPEYER

MAXIMILIANSTRASSE 100
TEL.06232/142423 - FAX.06232/142788




Bestuhlungs- und Rettungswegeplan
Stadthalle Speyer

DARSTELLUNG: großer Saal Bestuhlung 4




MABSTAB: 1:200 | GEZEICHNET: Peukert, 17.01.2019

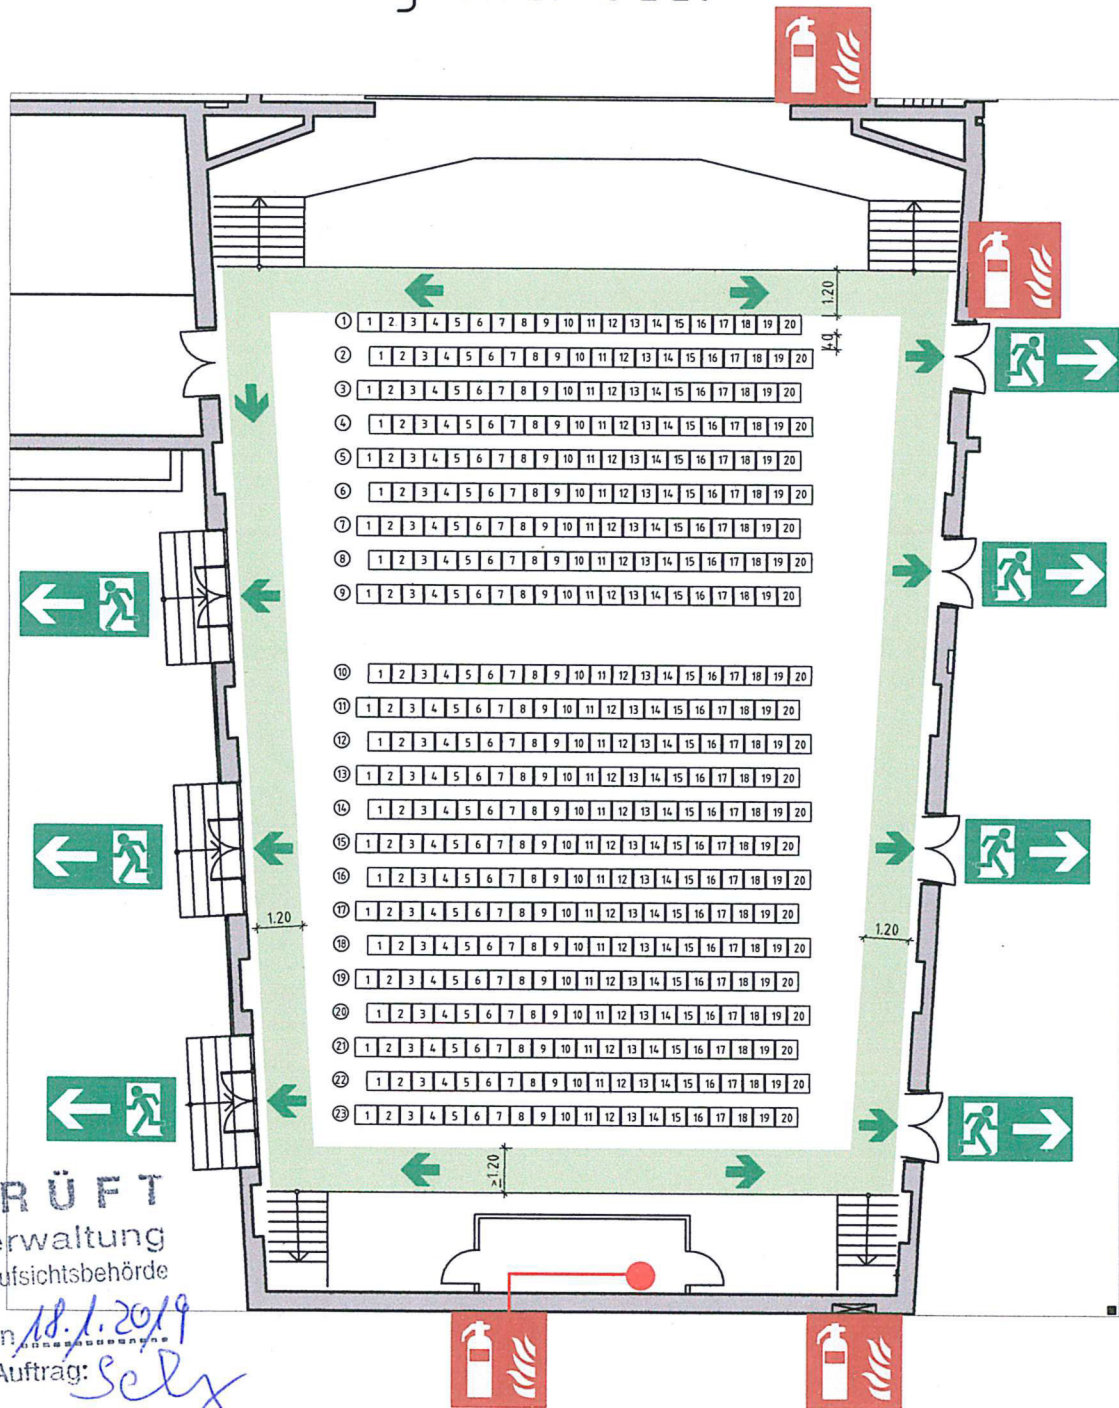Stadthalle Bestuhlung 5 großer Saal



GEPRÜFT
Stadtverwaltung
Untere Bauaufsichtsbehörde

Speyer, den 18.1.2019
im Auftrag: *Sely*

-  Rettungsweg $\geq 1,20\text{m}$
-  Notausgang mit Richtungsangabe
-  Feuerlöscher

VStättVO ist einzuhalten

Die mit Rot gekennzeichneten Sitzplätze sind für Besucher mit Rollstühlen vorgesehen. Begleitpersonen ist jeweils der benachbarte Sitzplatz zugeordnet.

460 Sitzplätze

STADTVERWALTUNG SPEYER

MAXIMILIANSTRASSE 100

TEL.06232/142423 - FAX.06232/142788




Bestuhlungs- und Rettungswegeplan
Stadthalle Speyer

DARSTELLUNG: großer Saal Bestuhlung 5

MABSTAB: 1:200

GEZEICHNET: Peukert, 17.01.2019

Stadthalle Bestuhlung 6 großer Saal

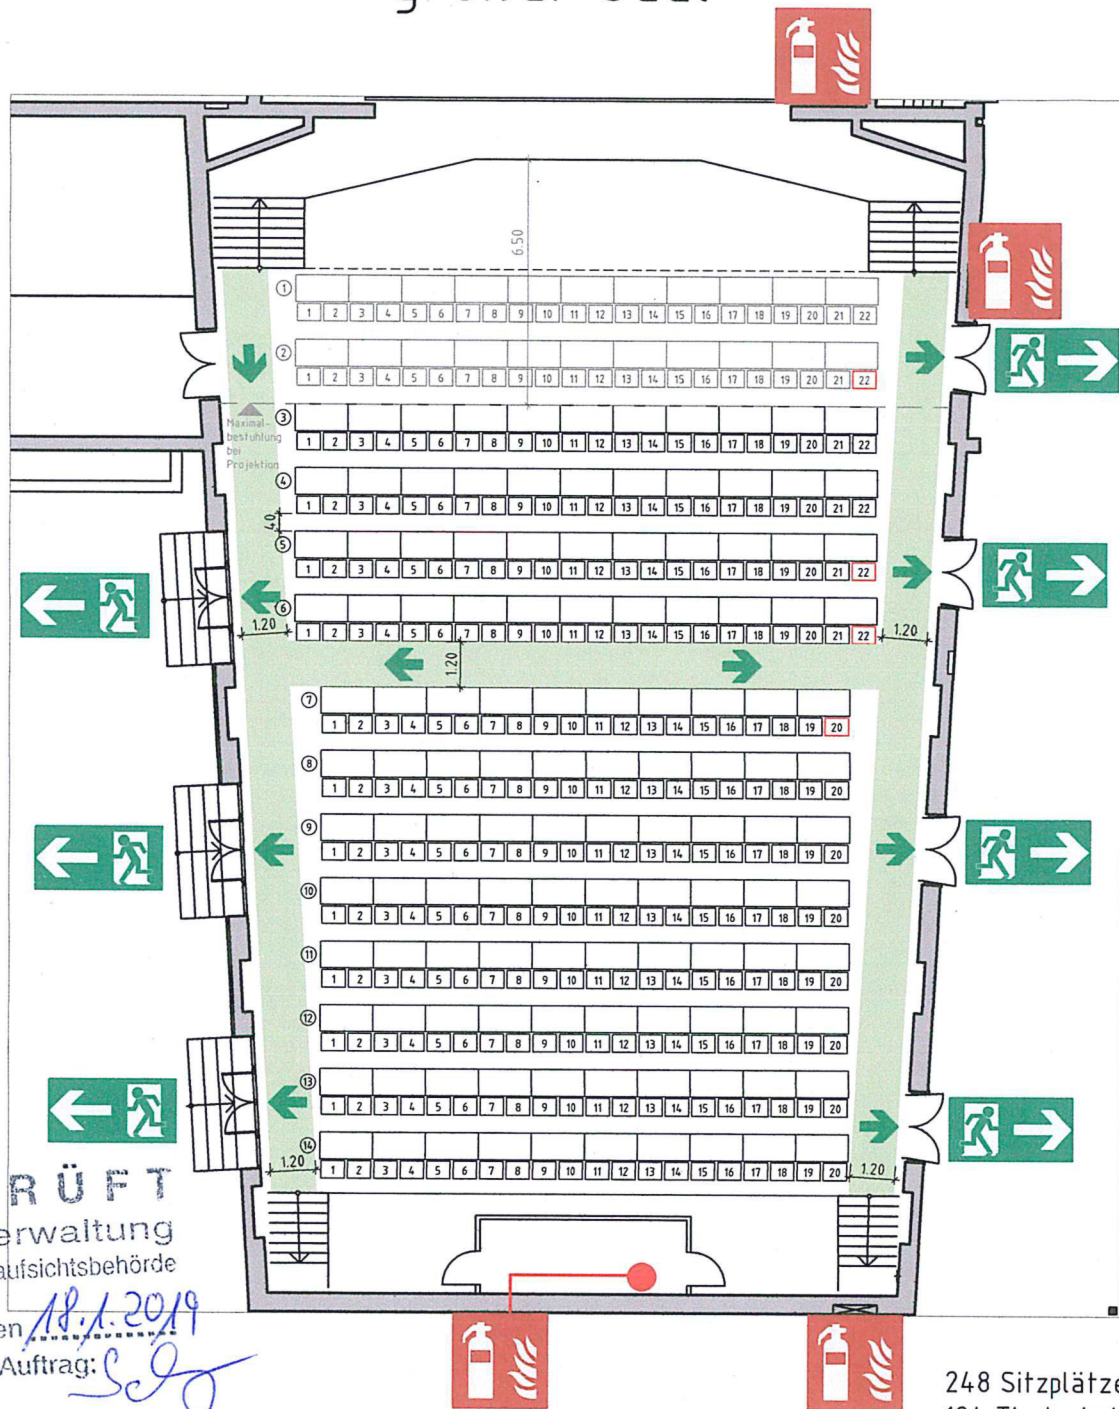




GEPRÜFT
 Stadtverwaltung
 Untere Bauaufsichtsbehörde

Speyer, den 18.1.2019
 Im Auftrag: *[Signature]*

248 Sitzplätze
 124 Tische bei Projektion

292 Sitzplätze
 146 Tische ohne Projektion

-  Rettungsweg $\geq 1,20\text{m}$
-  Notausgang mit Richtungsangabe
-  Feuerlöscher

VStättVO ist einzuhalten

Die mit Rot gekennzeichneten Sitzplätze sind für Besucher mit Rollstühlen vorgesehen. Begleitpersonen ist jeweils der benachbarte Sitzplatz zugeordnet.

STADTVERWALTUNG SPEYER

MAXIMILIANSTRASSE 100
 TEL.06232/142423 - FAX.06232/142788




Bestuhlungs- und Rettungswegeplan
 Stadthalle Speyer

DARSTELLUNG: großer Saal Bestuhlung 6

MABSTAB: 1:200

GEZEICHNET: Peukert, 17.01.2019

Stadthalle Bestuhlung 7 großer Saal

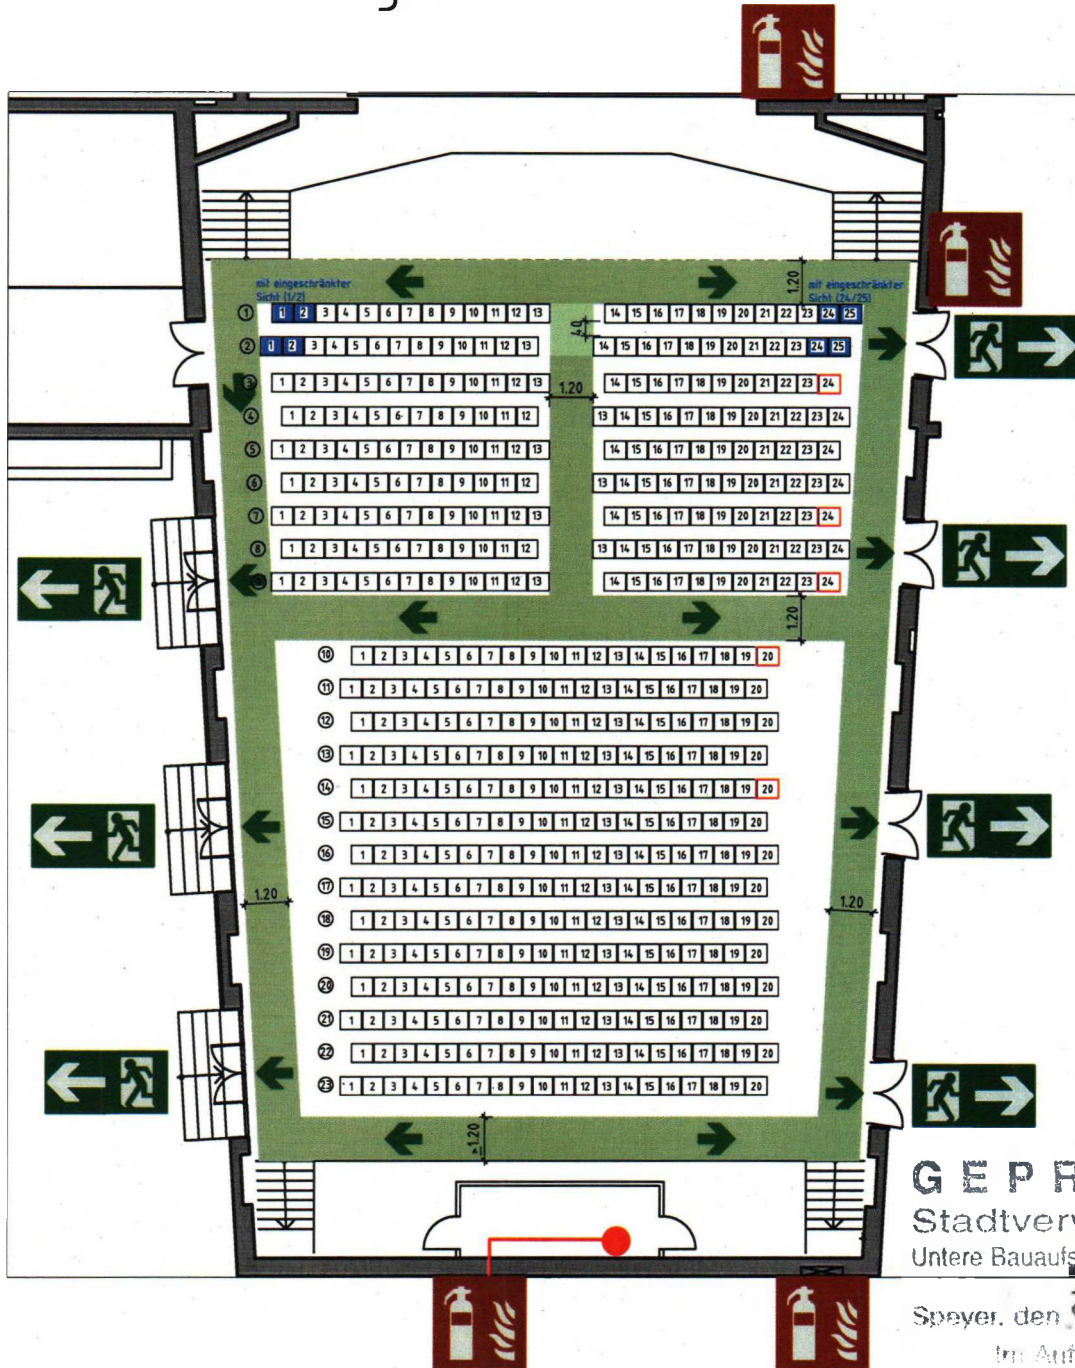

GEPRÜFT
Stadtverwaltung
Untere Bauaufsichtsbehörde

Speyer, den 25.2.2019
Im Auftrag: *Sch*



Rettungsweg $\geq 1,20\text{m}$



Notausgang mit
Richtungsangabe



Feuerlöscher

VStättVO ist einzuhalten

Die mit Rot gekennzeichneten
Sitzplätze sind für Besucher mit
Rollstühlen vorgesehen.
Begleitpersonen ist jeweils der
benachbarte Sitzplatz zugeordnet.

498 Sitzplätze

STADTVERWALTUNG SPEYER

MAXIMILIANSTRASSE 100
TEL. 06232/142423 - FAX 06232/142788



Bestuhlungs- und Rettungsweaeplan
Stadthalle Speyer

DARSTELLUNG: großer Saal Bestuhlung 7

MABSTAB: 1:200

GEZEICHNET: Peukert, 12.02.2019