



1 REVITALISIERUNGSTIFTUNGSKRANKENHAUS


Beteiligungsprozess | Ein Standort im Wandel

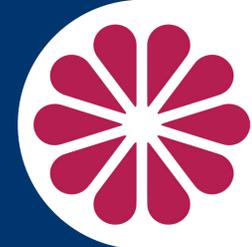

PROZESSINFORMATION | Bisheriger Ablauf und Beteiligungen

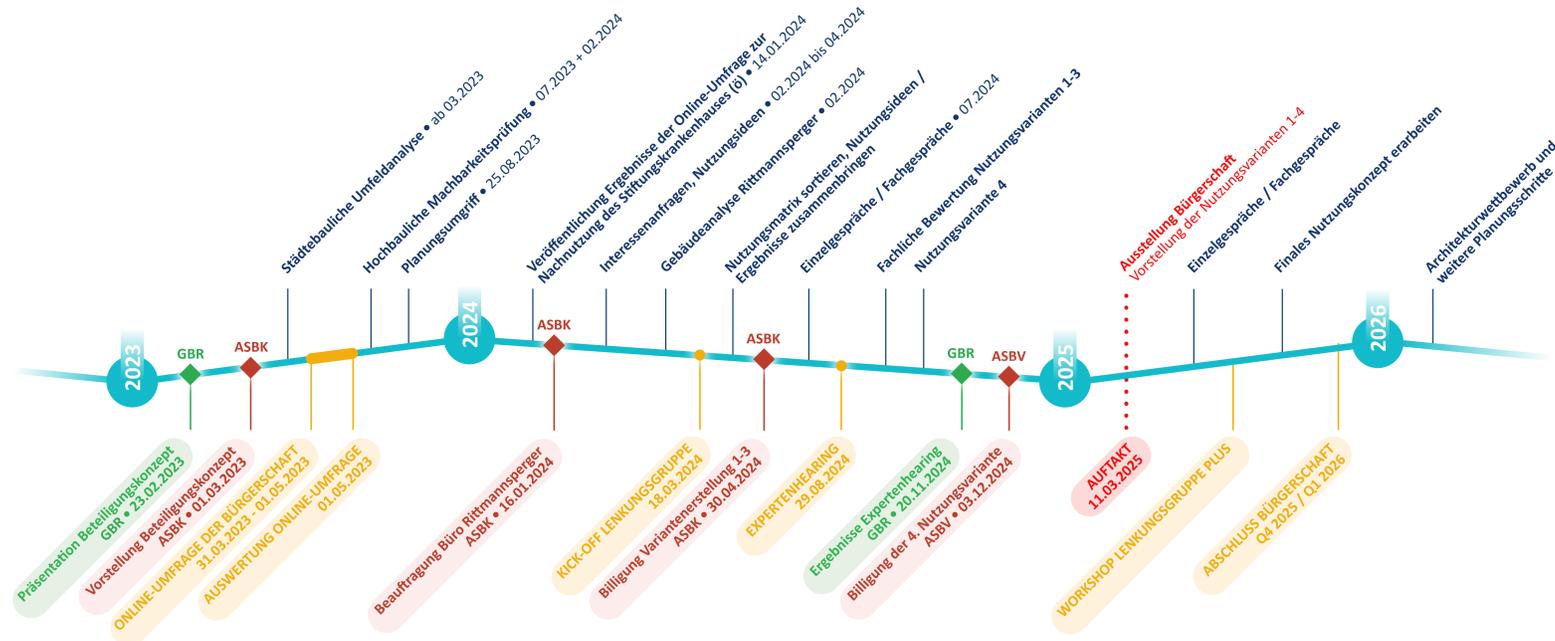

NUTZUNGSIDEEN | Bedarfs- & Nutzungsabfragen Online-Umfrage der Bürgerschaft (Öffentlichkeit)

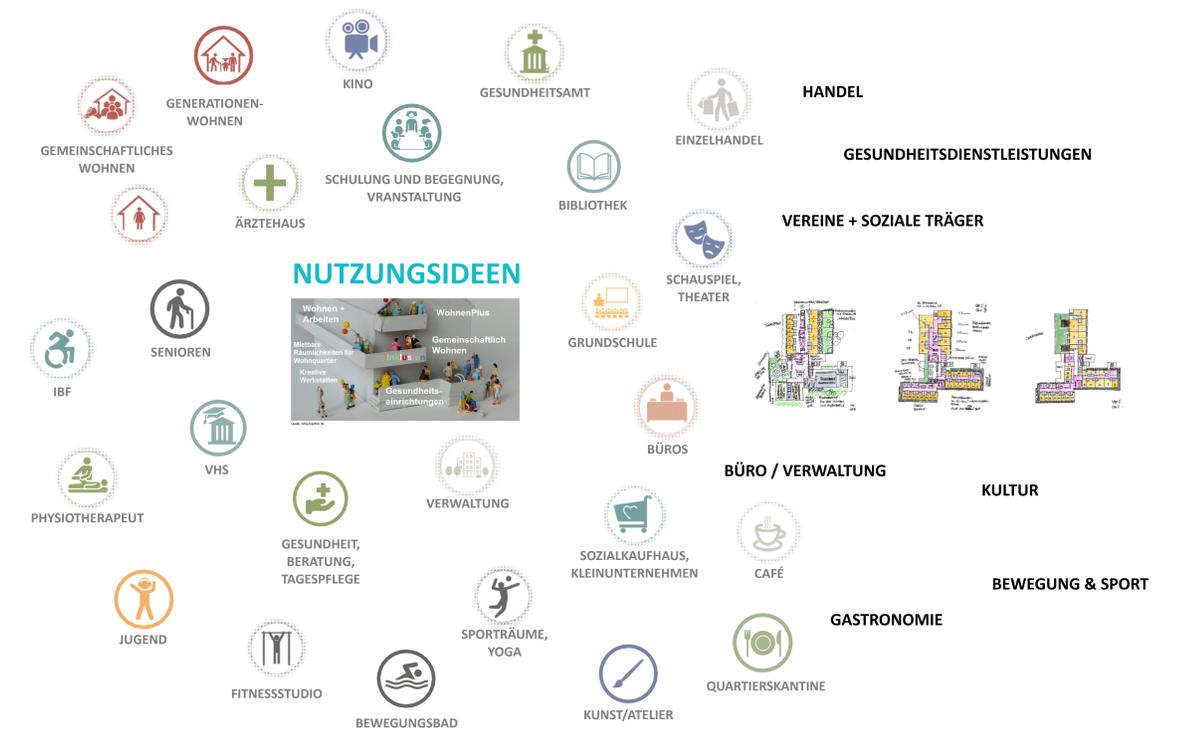

DER STANDORT | Kenngrößen, Grundlagenmittlung & Umgebungsanalyse



Quelle: Stadt Speyer / Geobasisinformationen der Vermessungs- und Katasterverwaltung RLP (Zustimmung vom 15. Oktober 2022)

- Flächen Planungsumgriff**
- Grundstücksgröße gesamt ca. 13.074 m²
 - Grundfläche Gebäude ca. 2.574 m²
 - Grundfläche Spitalgarten ca. 4.738 m²
 - Bruttogeschossfläche gesamt ca. 11.000 m²

