


10 REVITALISIERUNG STIFTUNGSKRANKENHAUS

Nutzungsvariante 4 "Generationentreffpunkt"

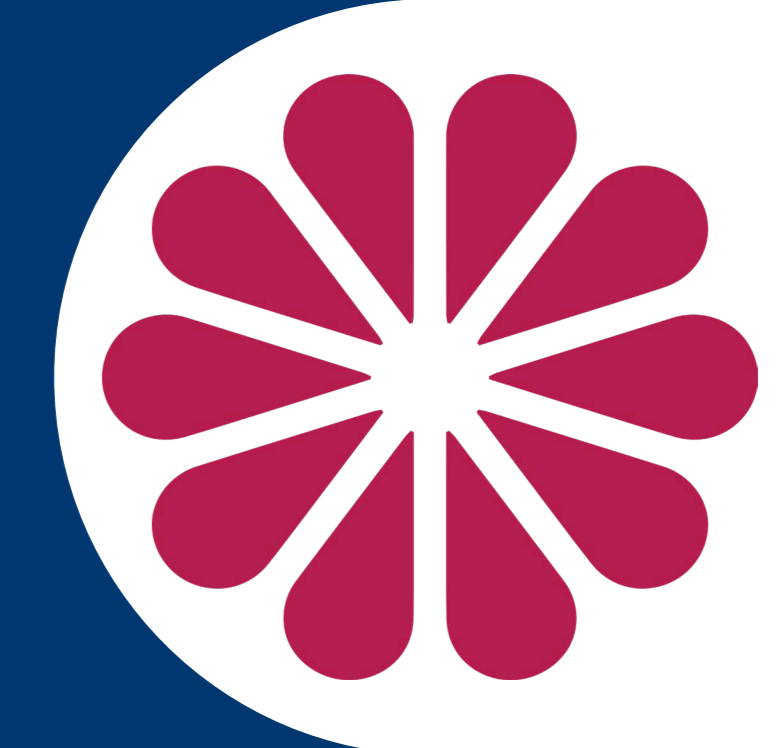

SPEYER

RIITMANNSPERGER
ARCHITEKTUR
STÄDTENTWICKLUNG
PROJEKTENTWICKLUNG


NUTZUNGSMISCHUNG „LEBENDIGE MITTE“

WOHNEN MIT BILDUNG, GESUNDHEIT, GENERATIONEN



GEBÄUDEKÖRPER

MÖGLICHKEITEN DES ZUSAMMENSPIELS / DER EIGENSTÄNDIGKEIT

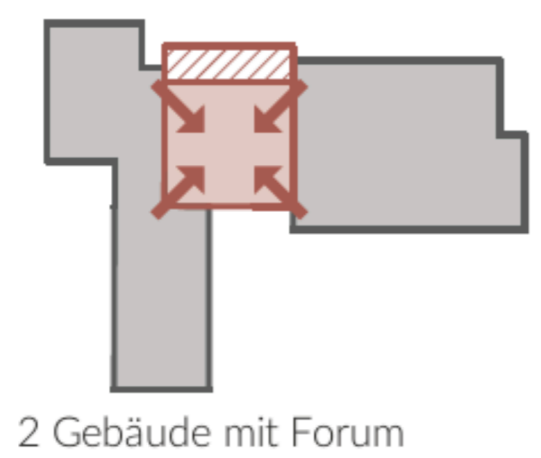


GRUNDPRINZIPIEN DER NUTZUNGSVERTEILUNG


MÖGLICHKEITEN DER AUFTEILUNG




FREIRAUM

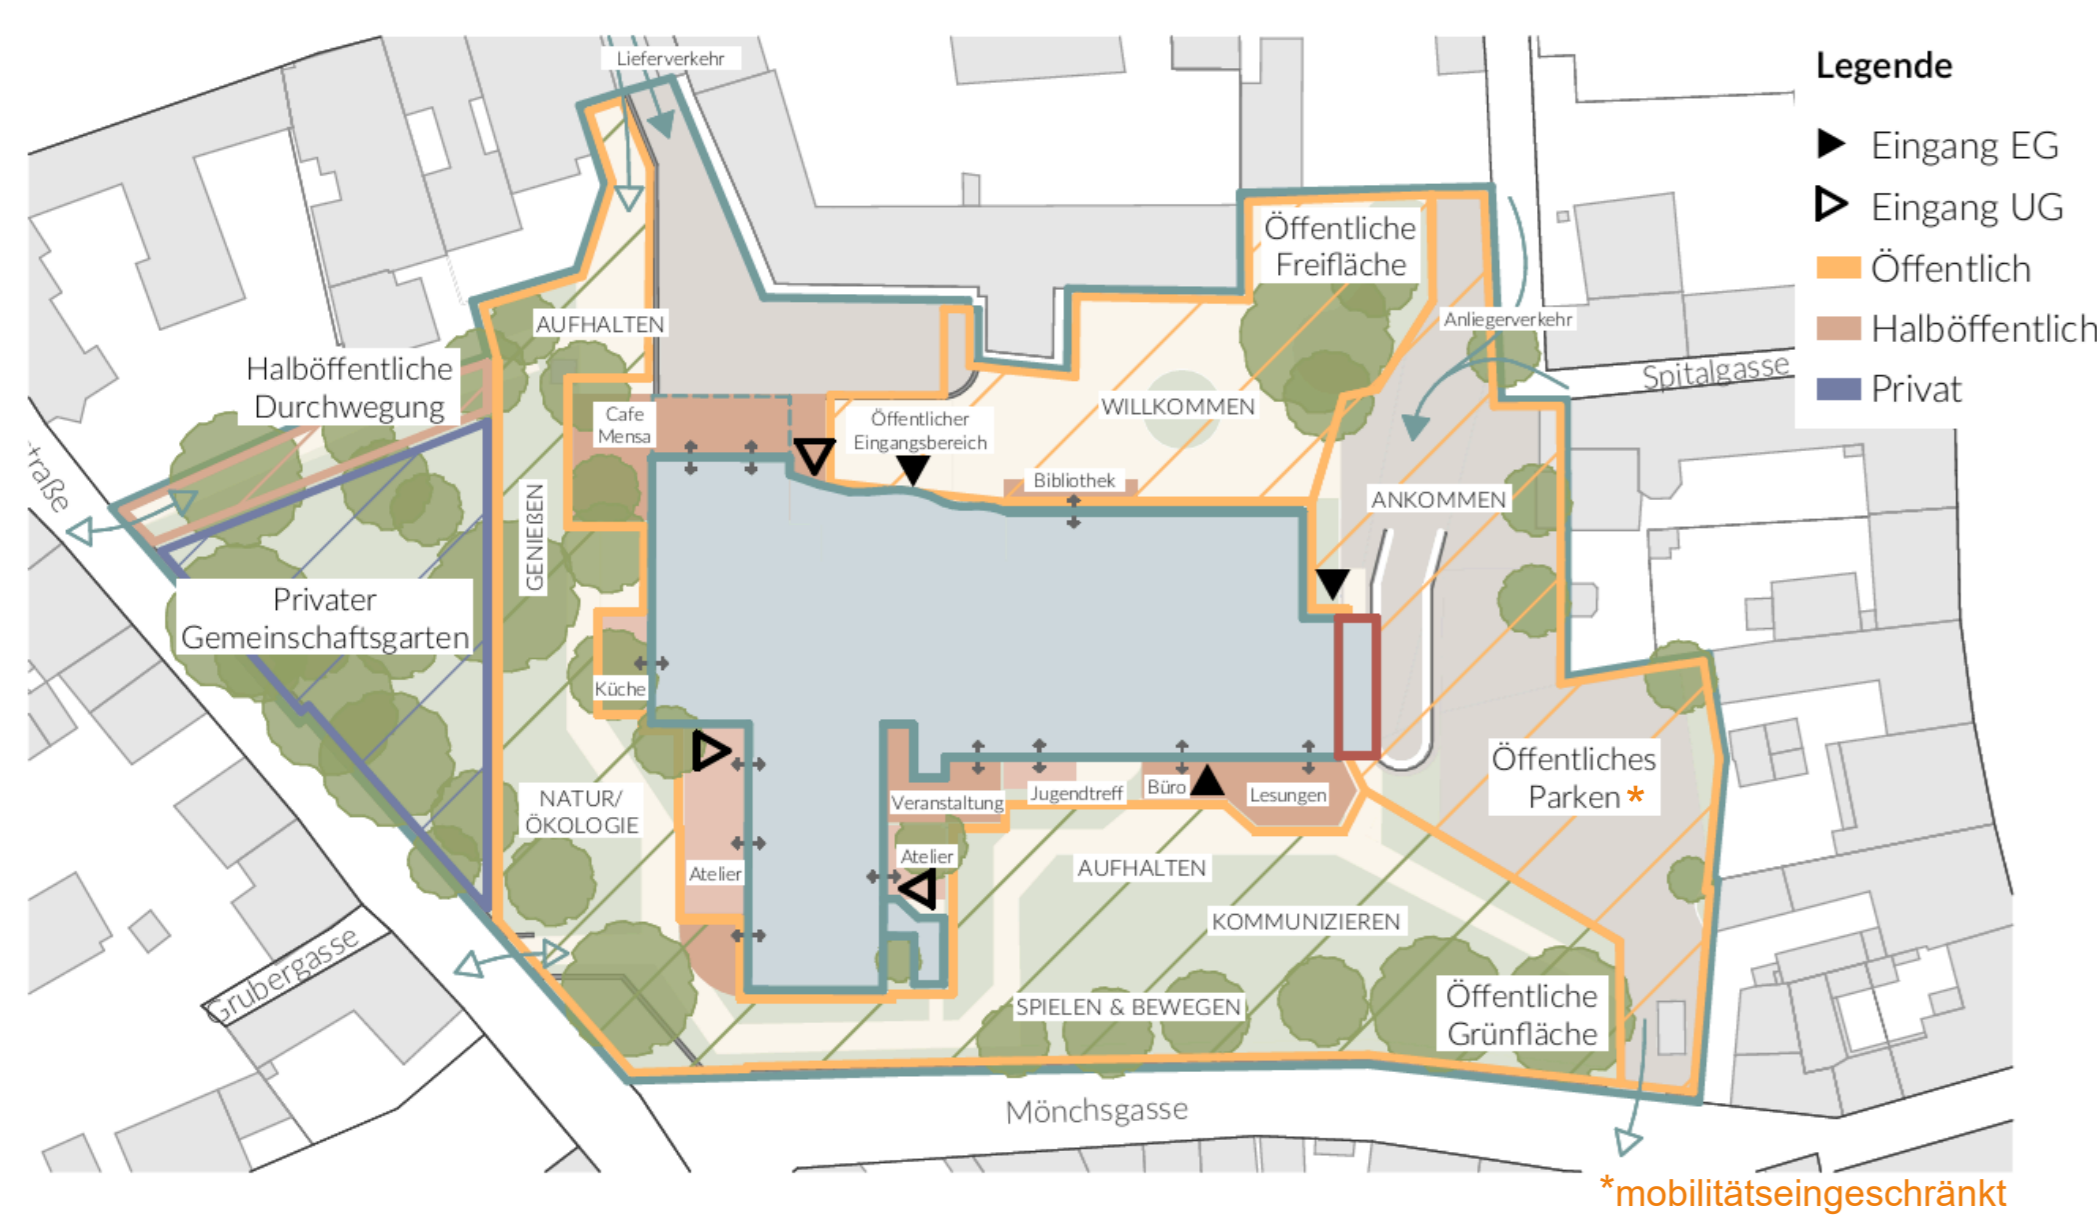

ERDGESCHOSS

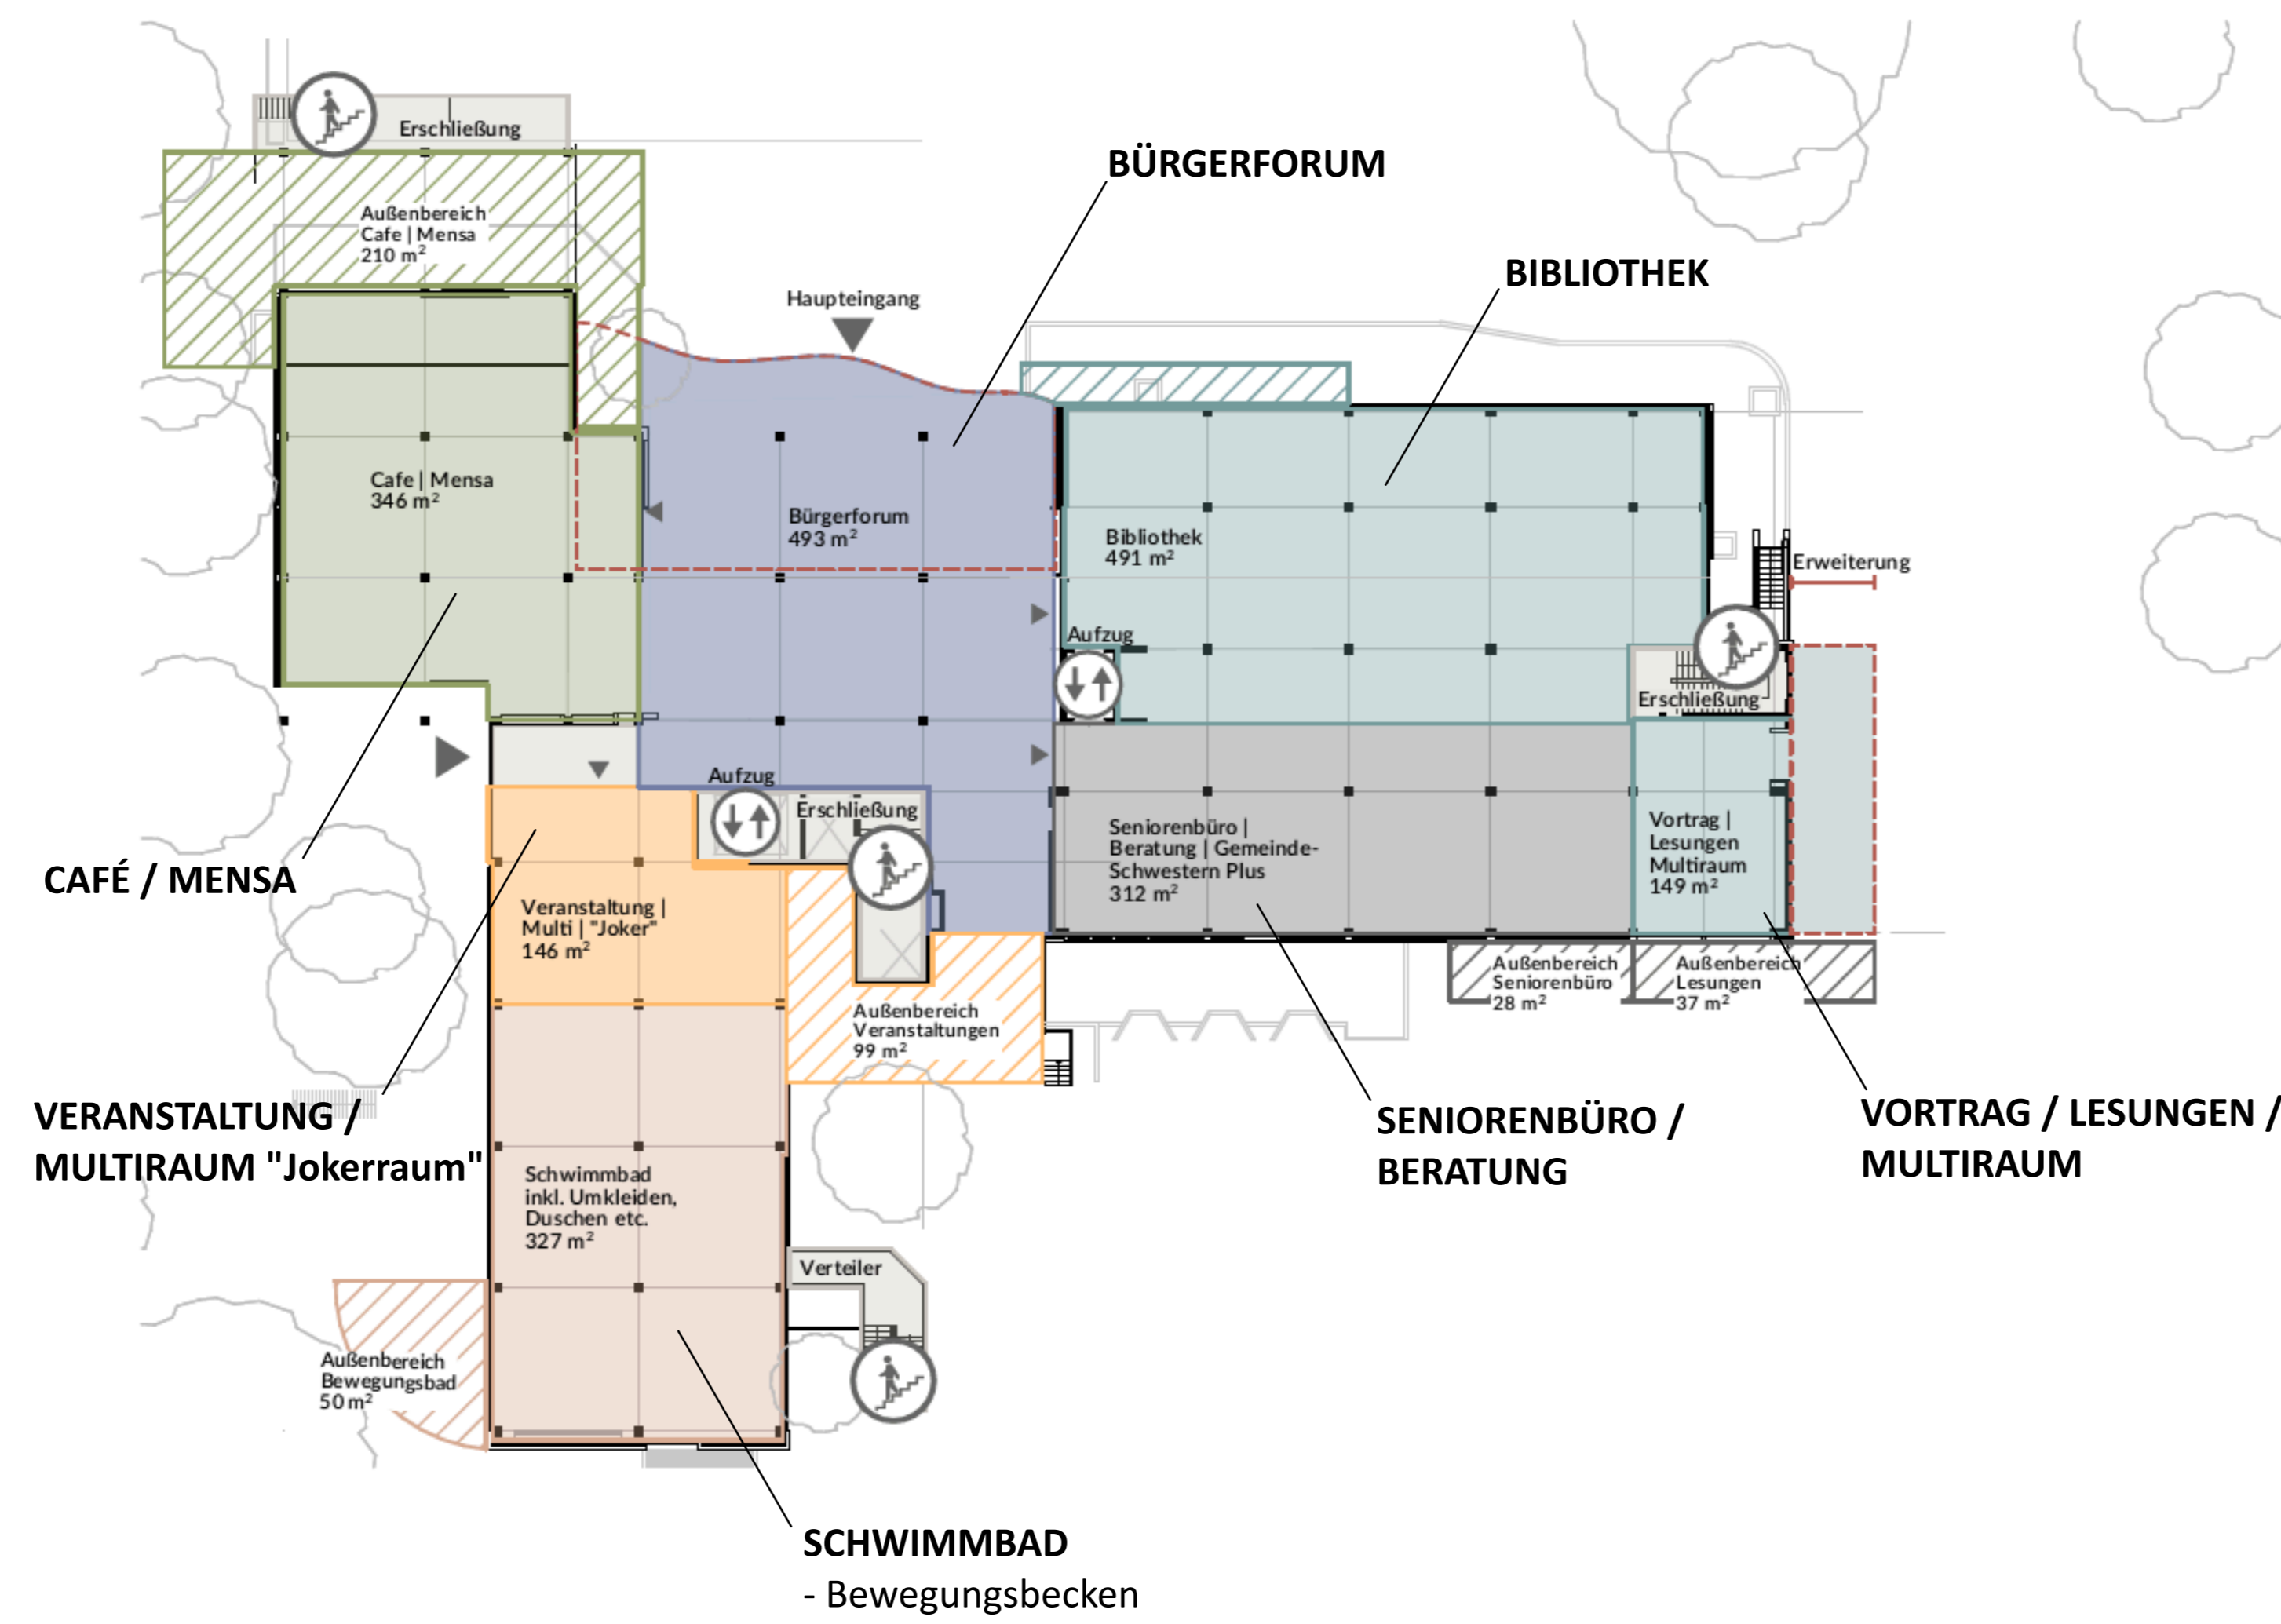


1. UNTERGESCHOSS

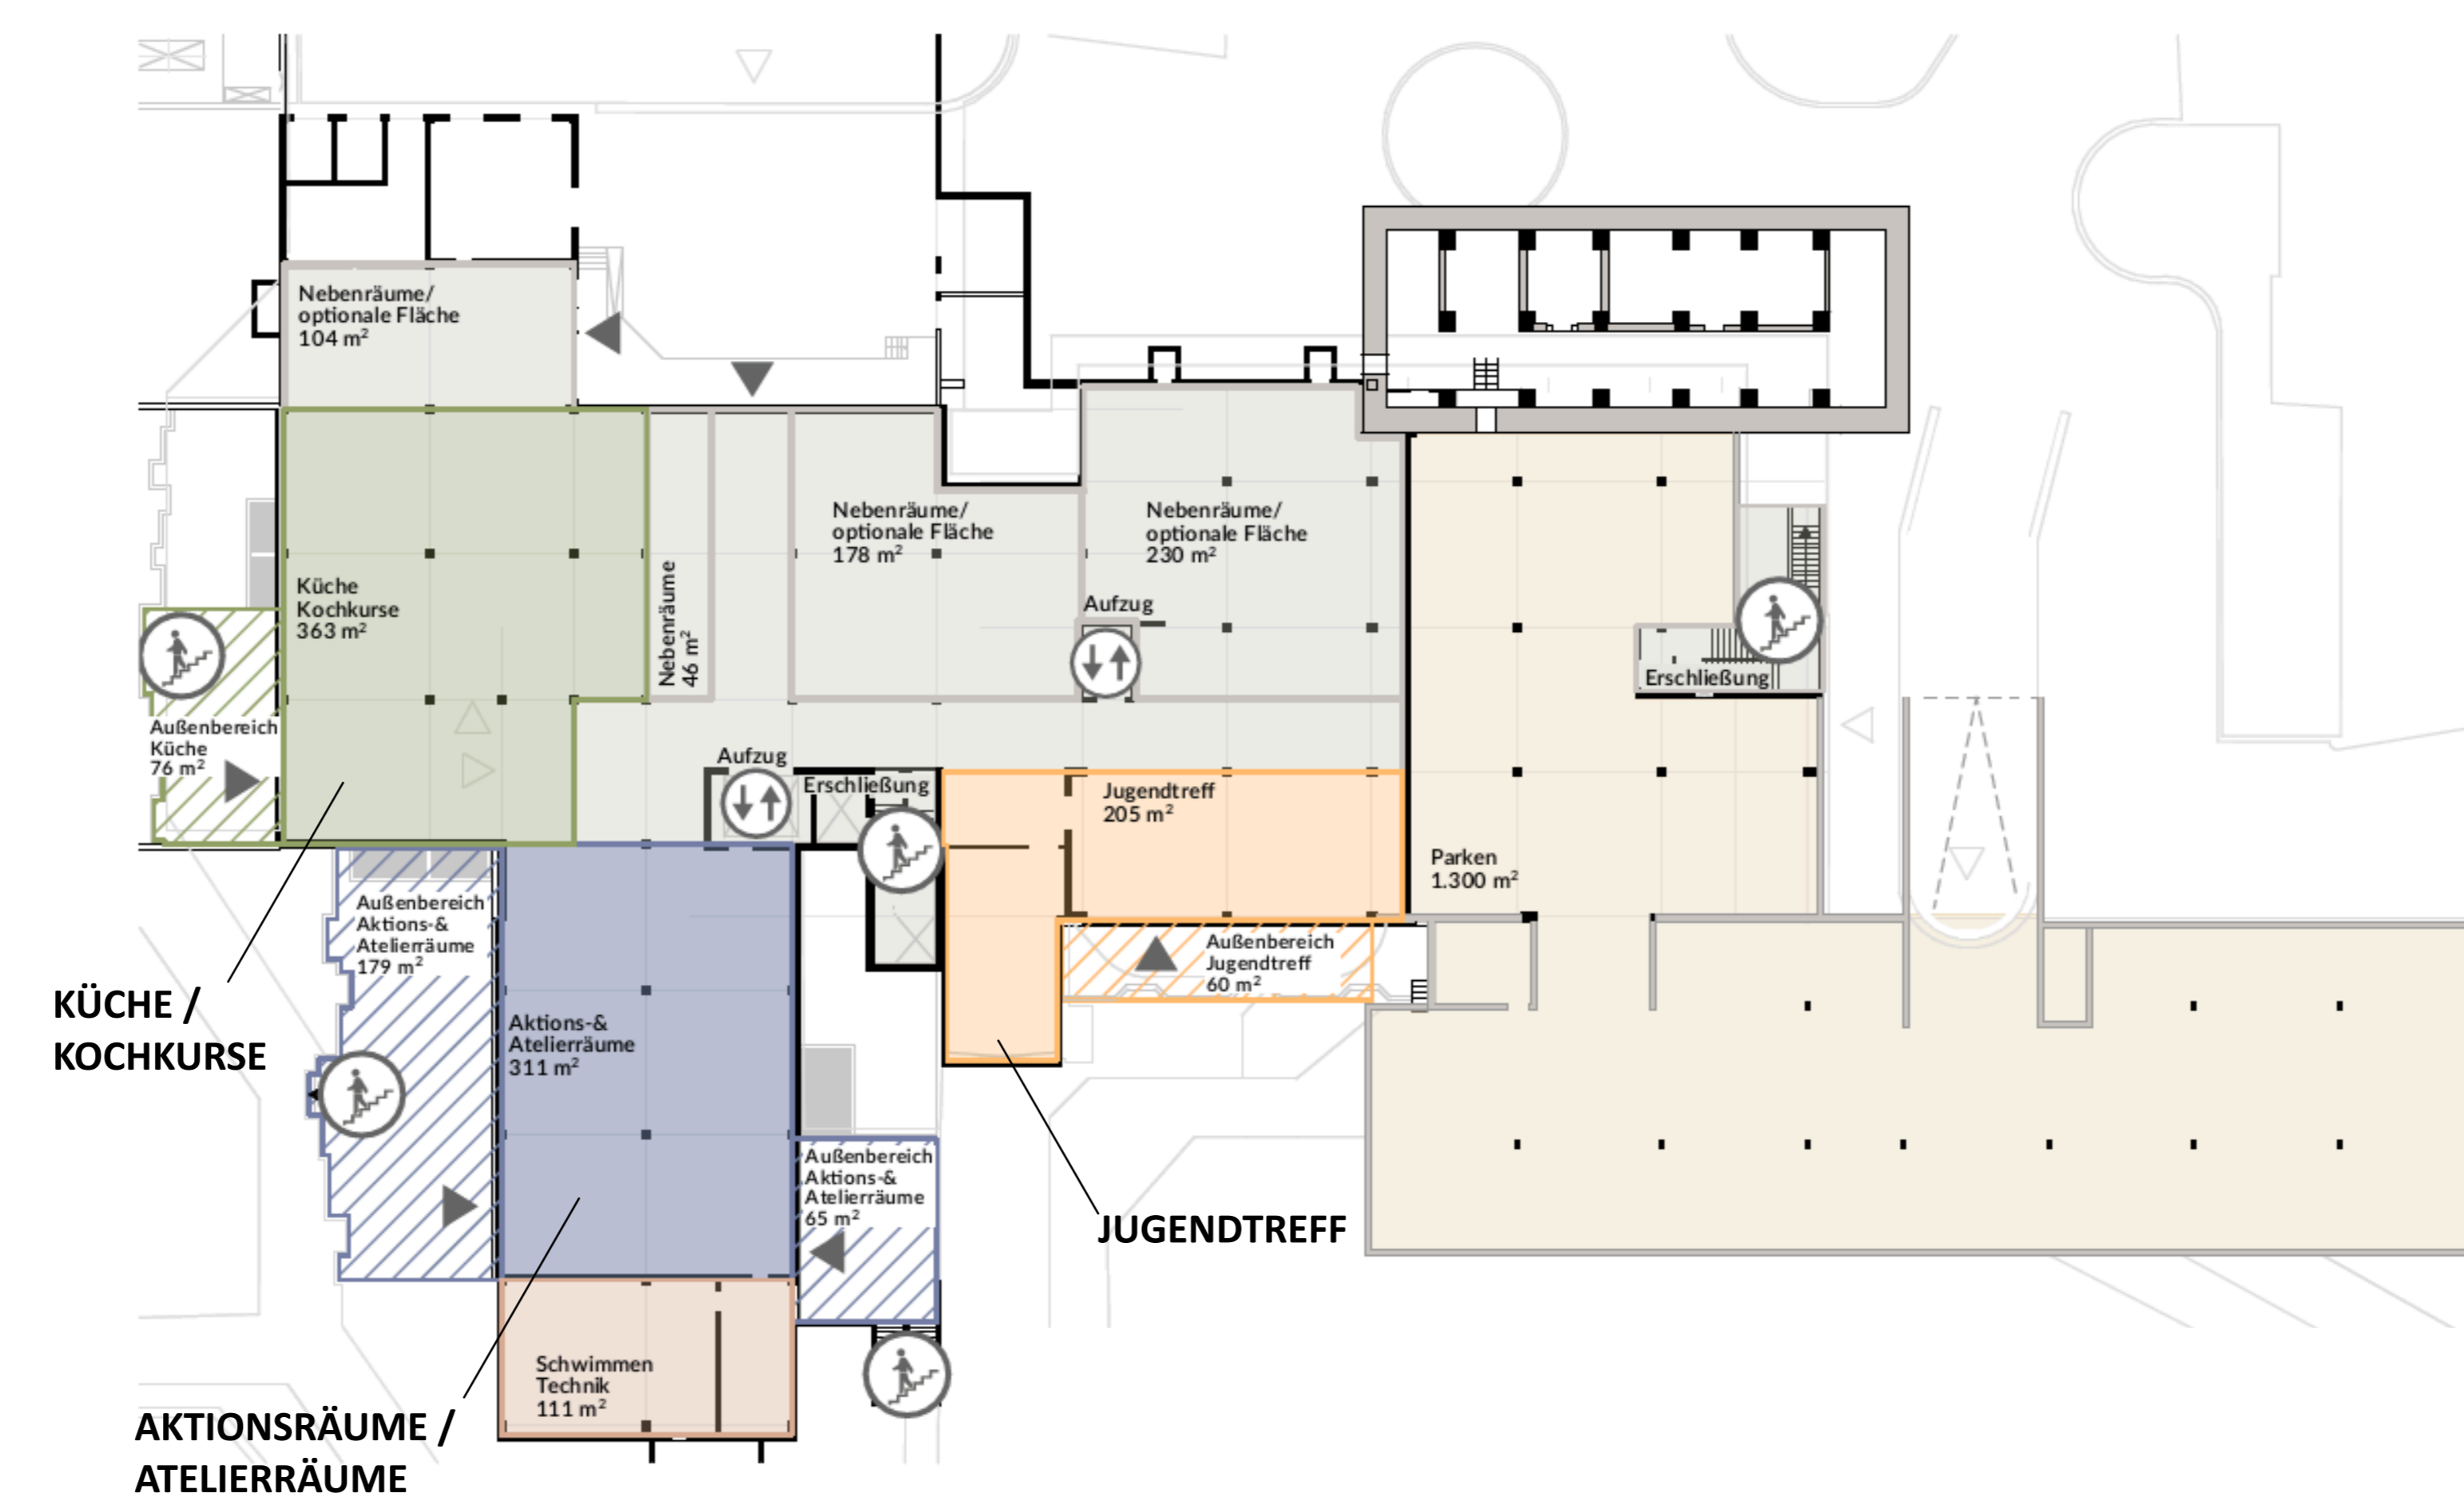

- Anbauten
- Parken
- Sport
- Bewegungsflächen | Verteiler | Nebenräume
- Innovatives, Bezahlbares Wohnen
- Soziale Einrichtungen + Veranstaltungen
- Bildungseinrichtungen
- Gemeinschaftsflächen
- Gastronomie
- Verwaltung

1. OBERGESCHOSS

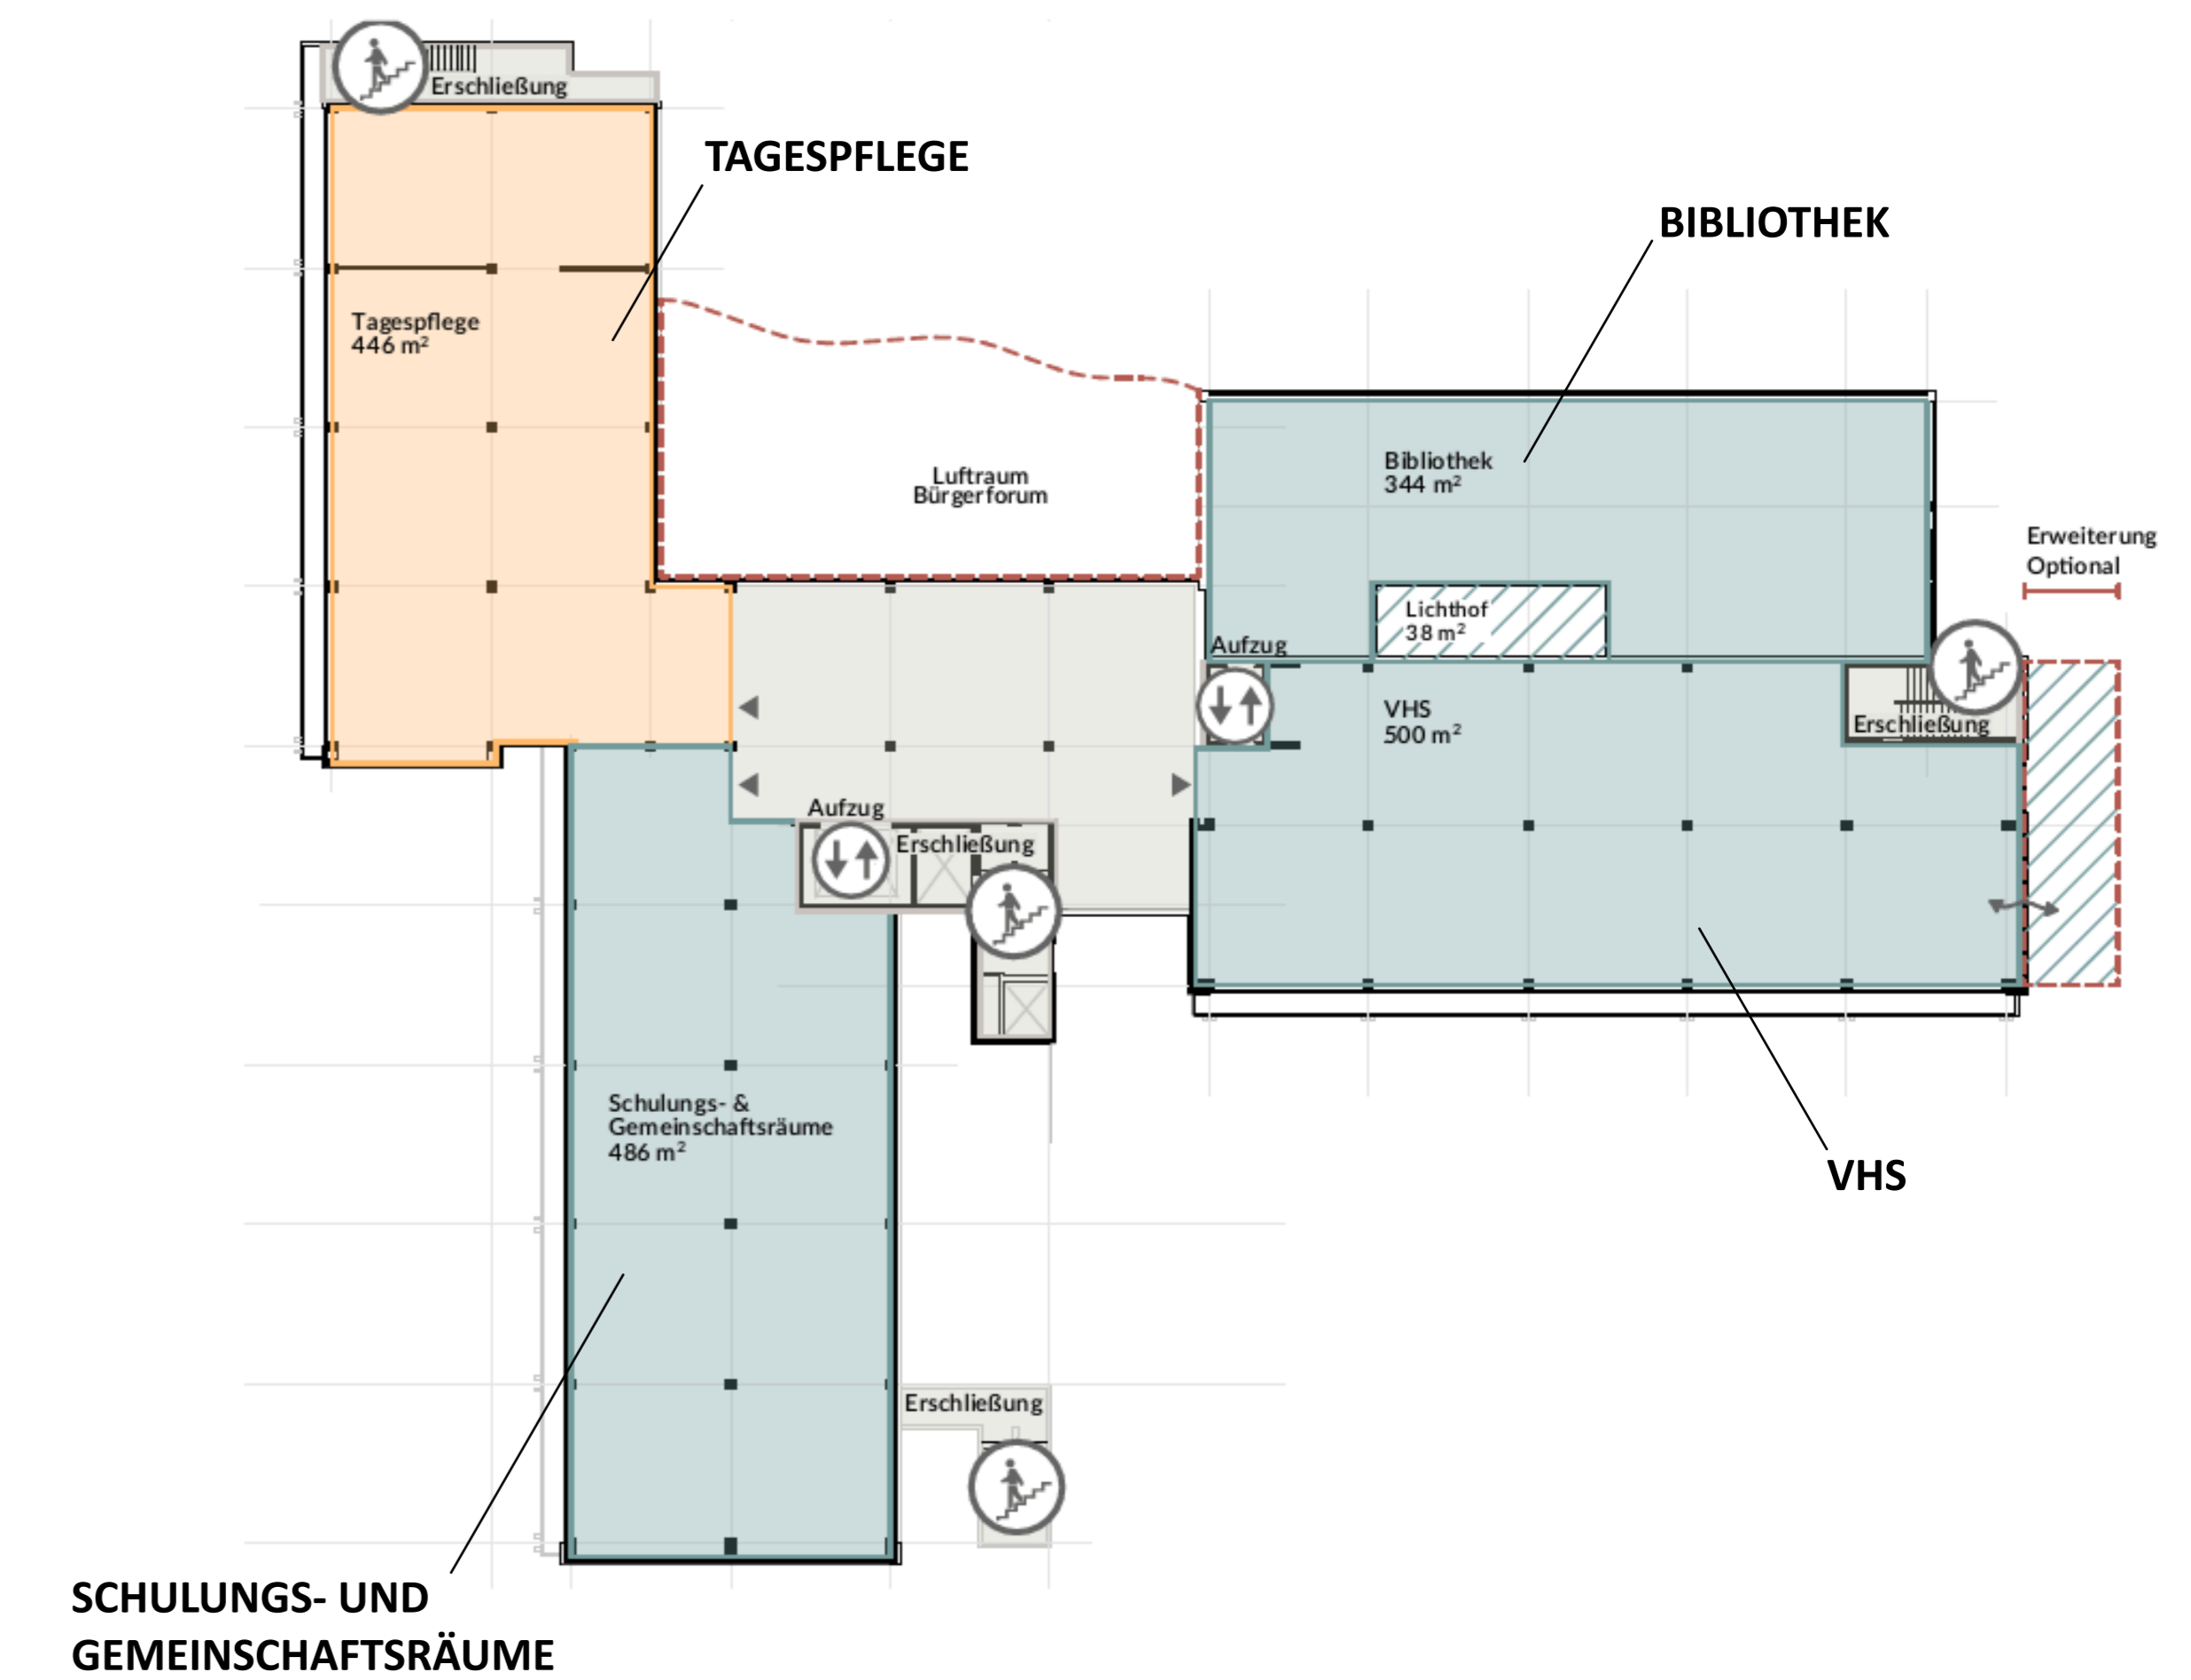

2. OBERGESCHOSS

