



8 REVITALISIERUNG STIFTUNGSKRANKENHAUS

Nutzungsvariante 3 "Bürgerservice"

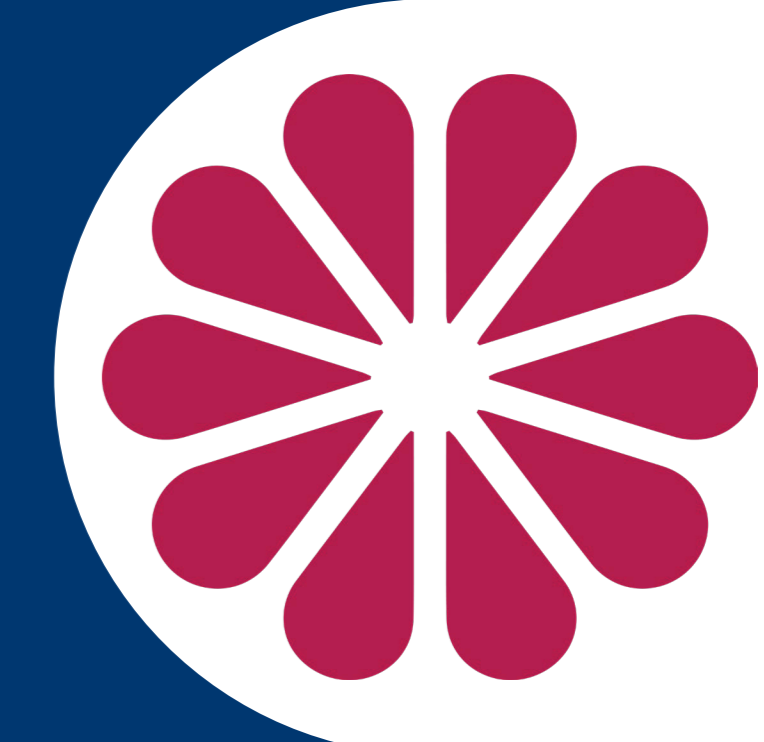

NUTZUNGSMISCHUNG „BÜRGERSERVICE“

WOHNEN MIT BERATUNG UND BEGEGNUNG

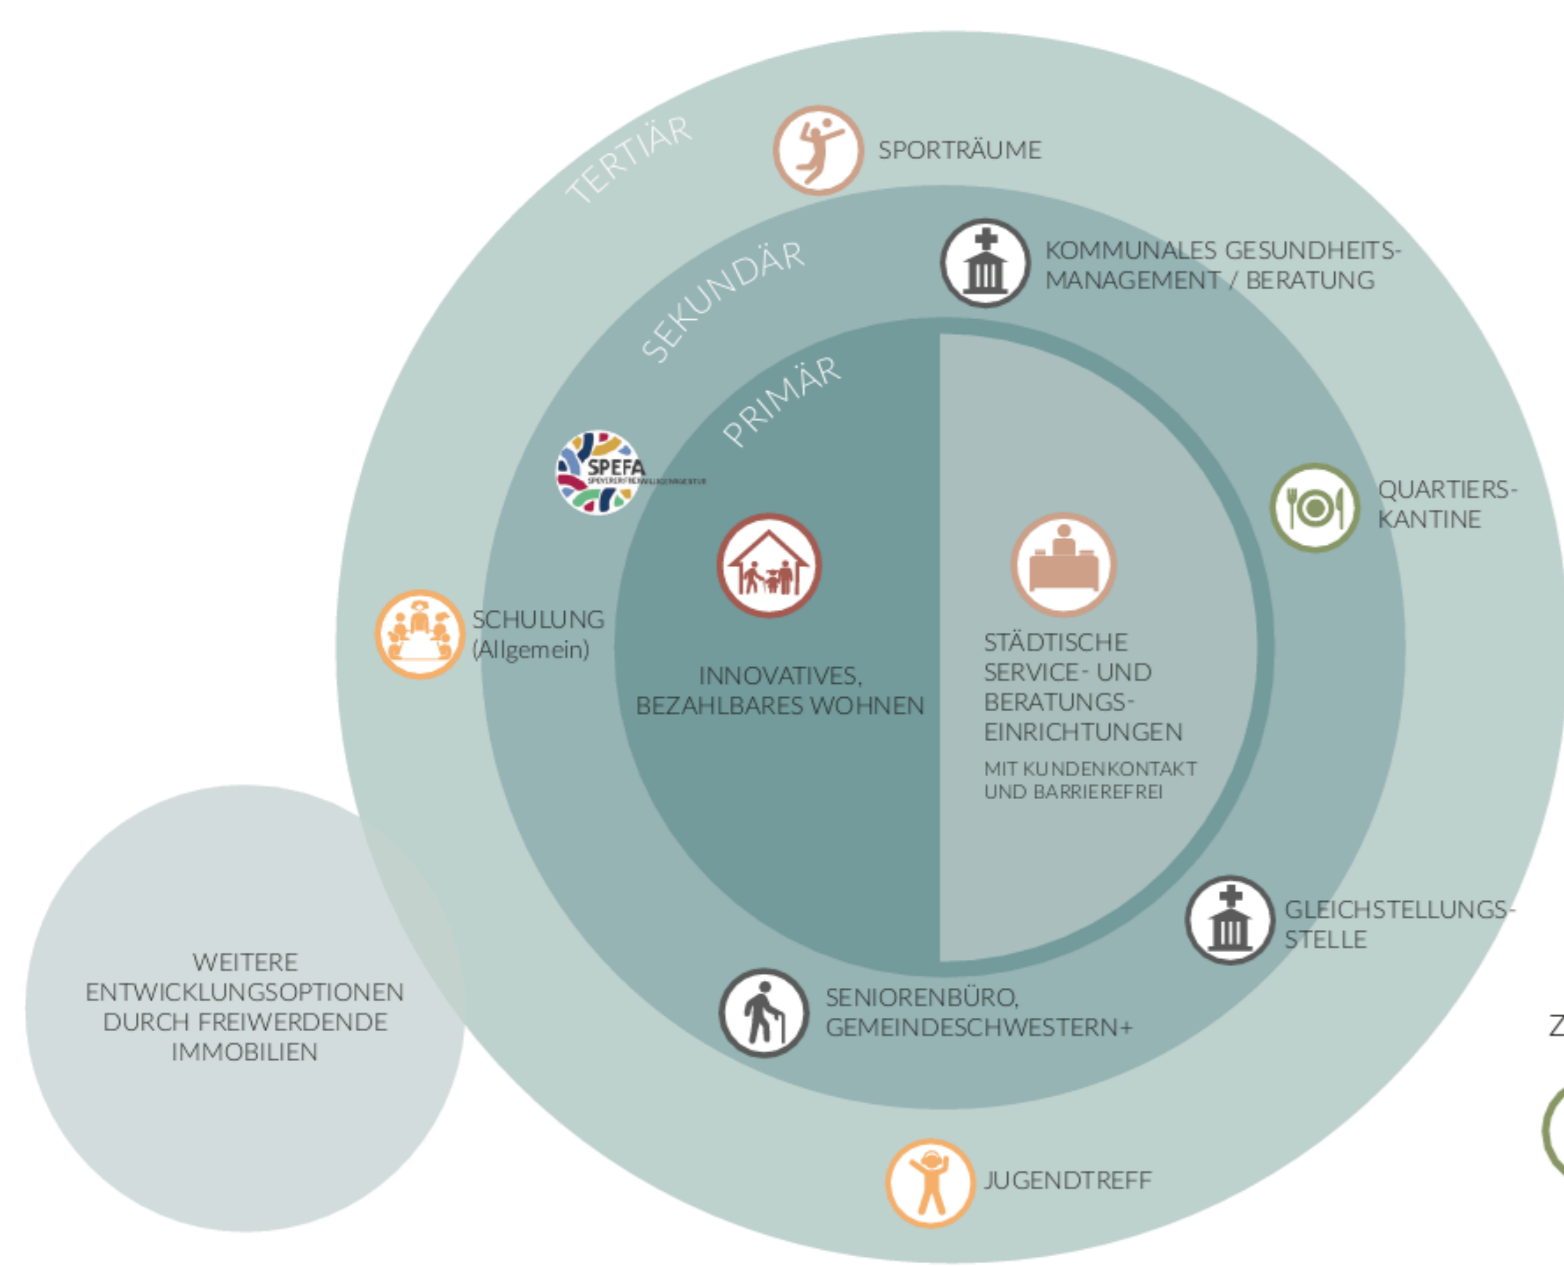


zusätzliche Nutzung:



GEBÄUDEKÖRPER


MÖGLICHKEITEN DES ZUSAMMENSPIELS / DER EIGENSTÄNDIGKEIT

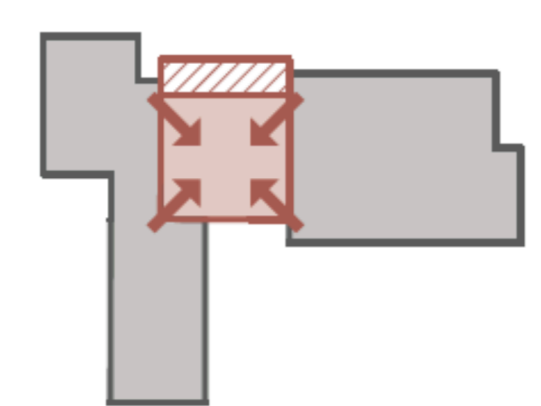

2 Gebäude mit Forum


GRUNDPRINZIPIEN DER NUTZUNGSVERTEILUNG

MÖGLICHKEITEN DER AUFTEILUNG

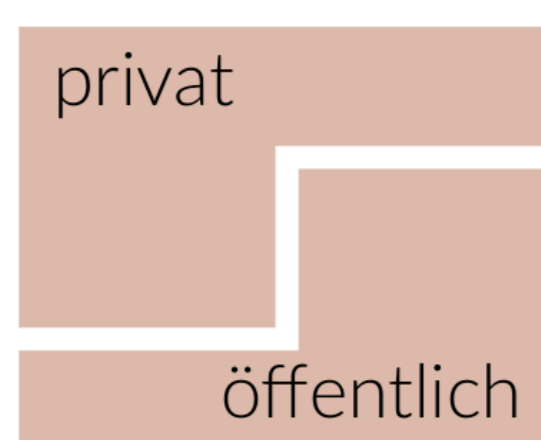

ineinandergreifende Verteilung


FREIRAUM

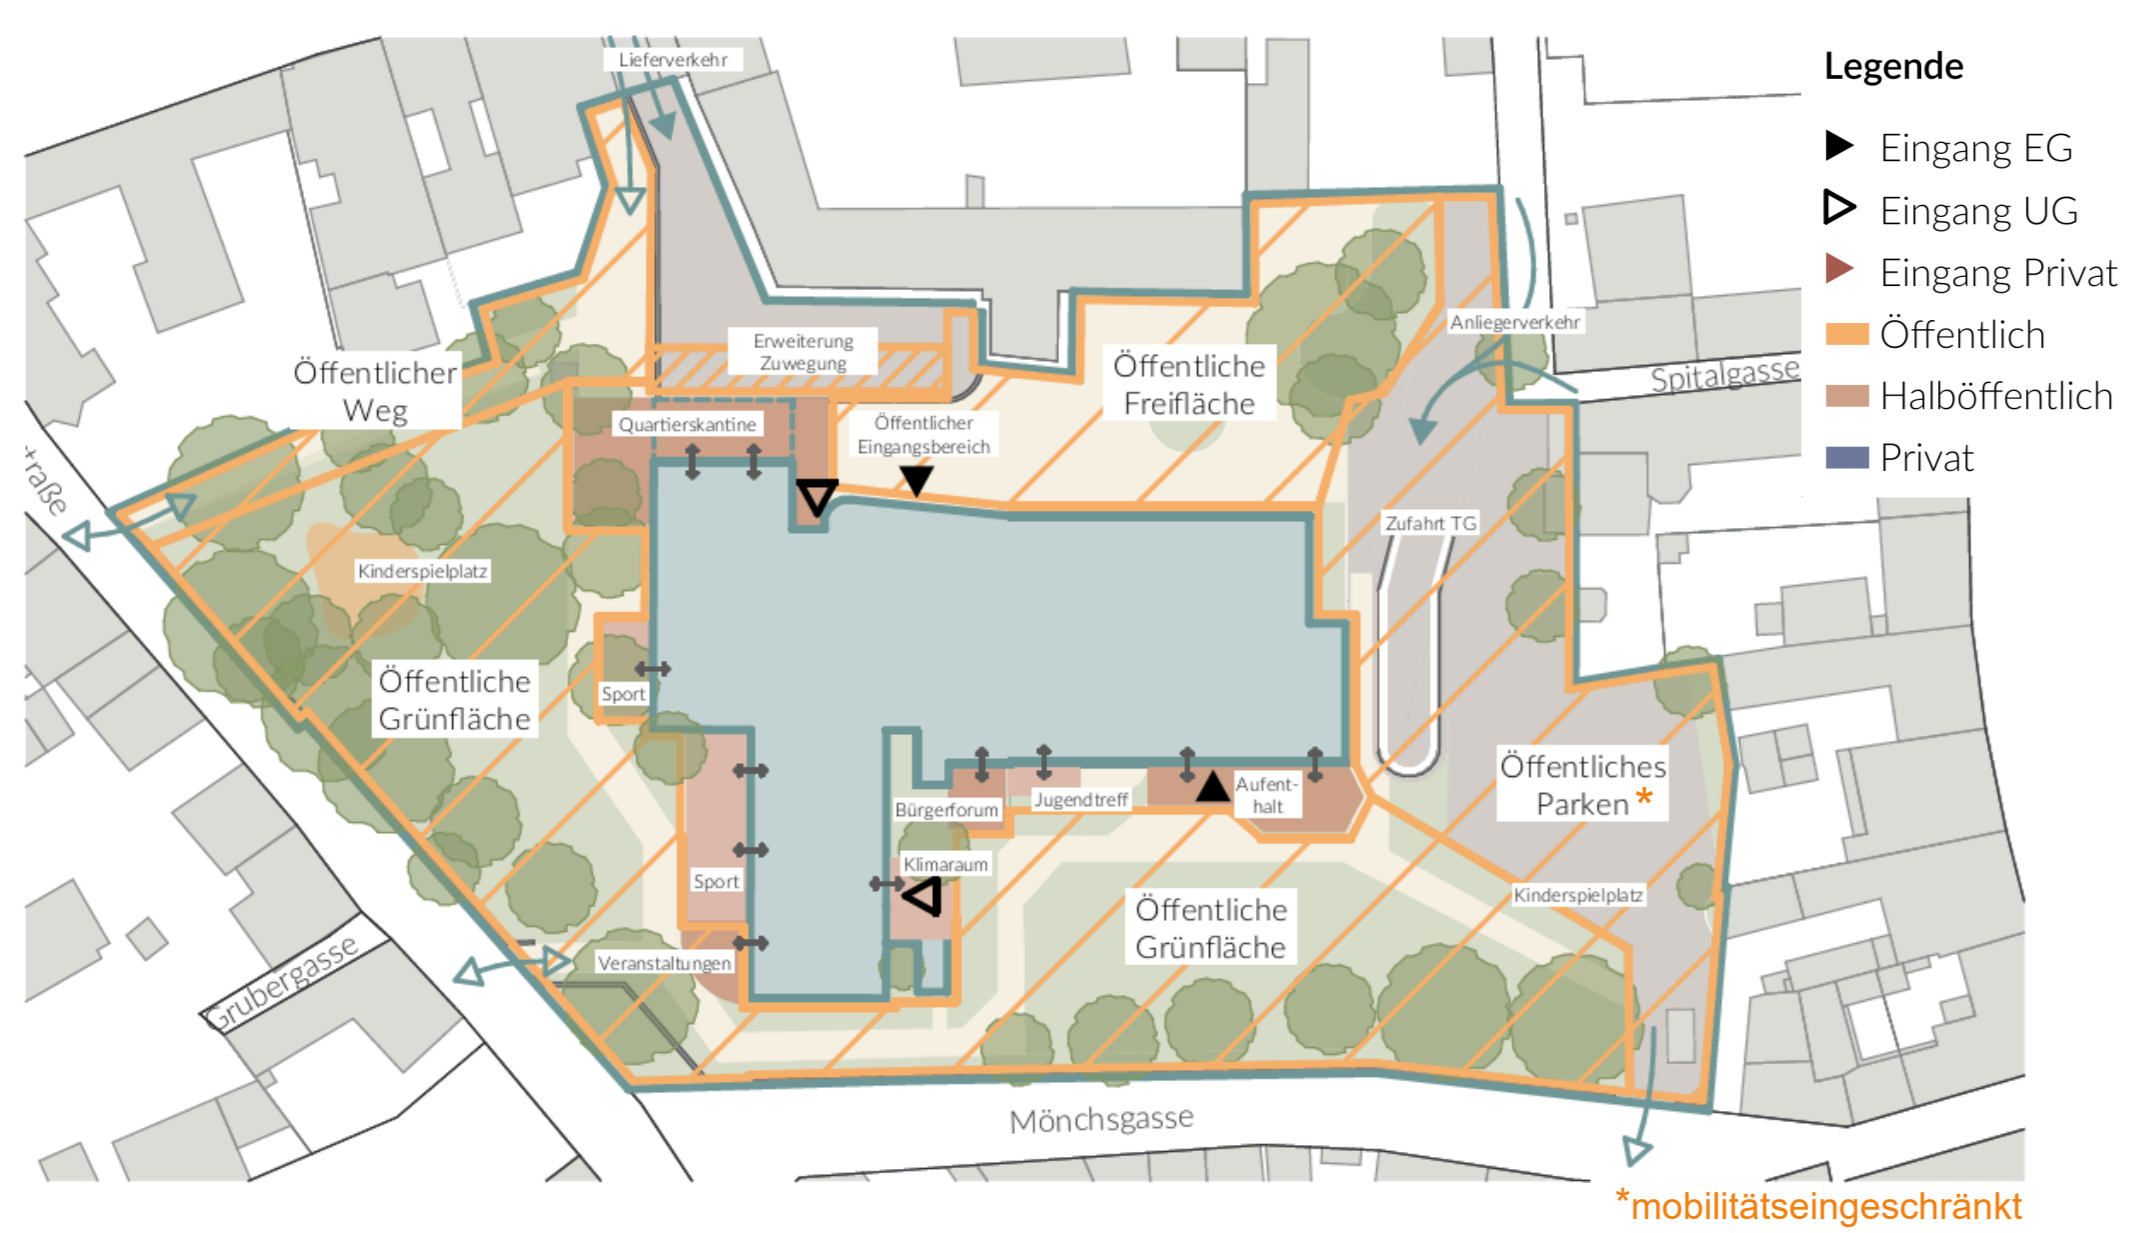


- Legende
- ▶ Eingang EG
 - ▷ Eingang UG
 - ▷ Eingang Privat
 - Öffentlich
 - Halböffentlich
 - Privat

*mobilitätseingeschränkt


ERDGESCHOSS

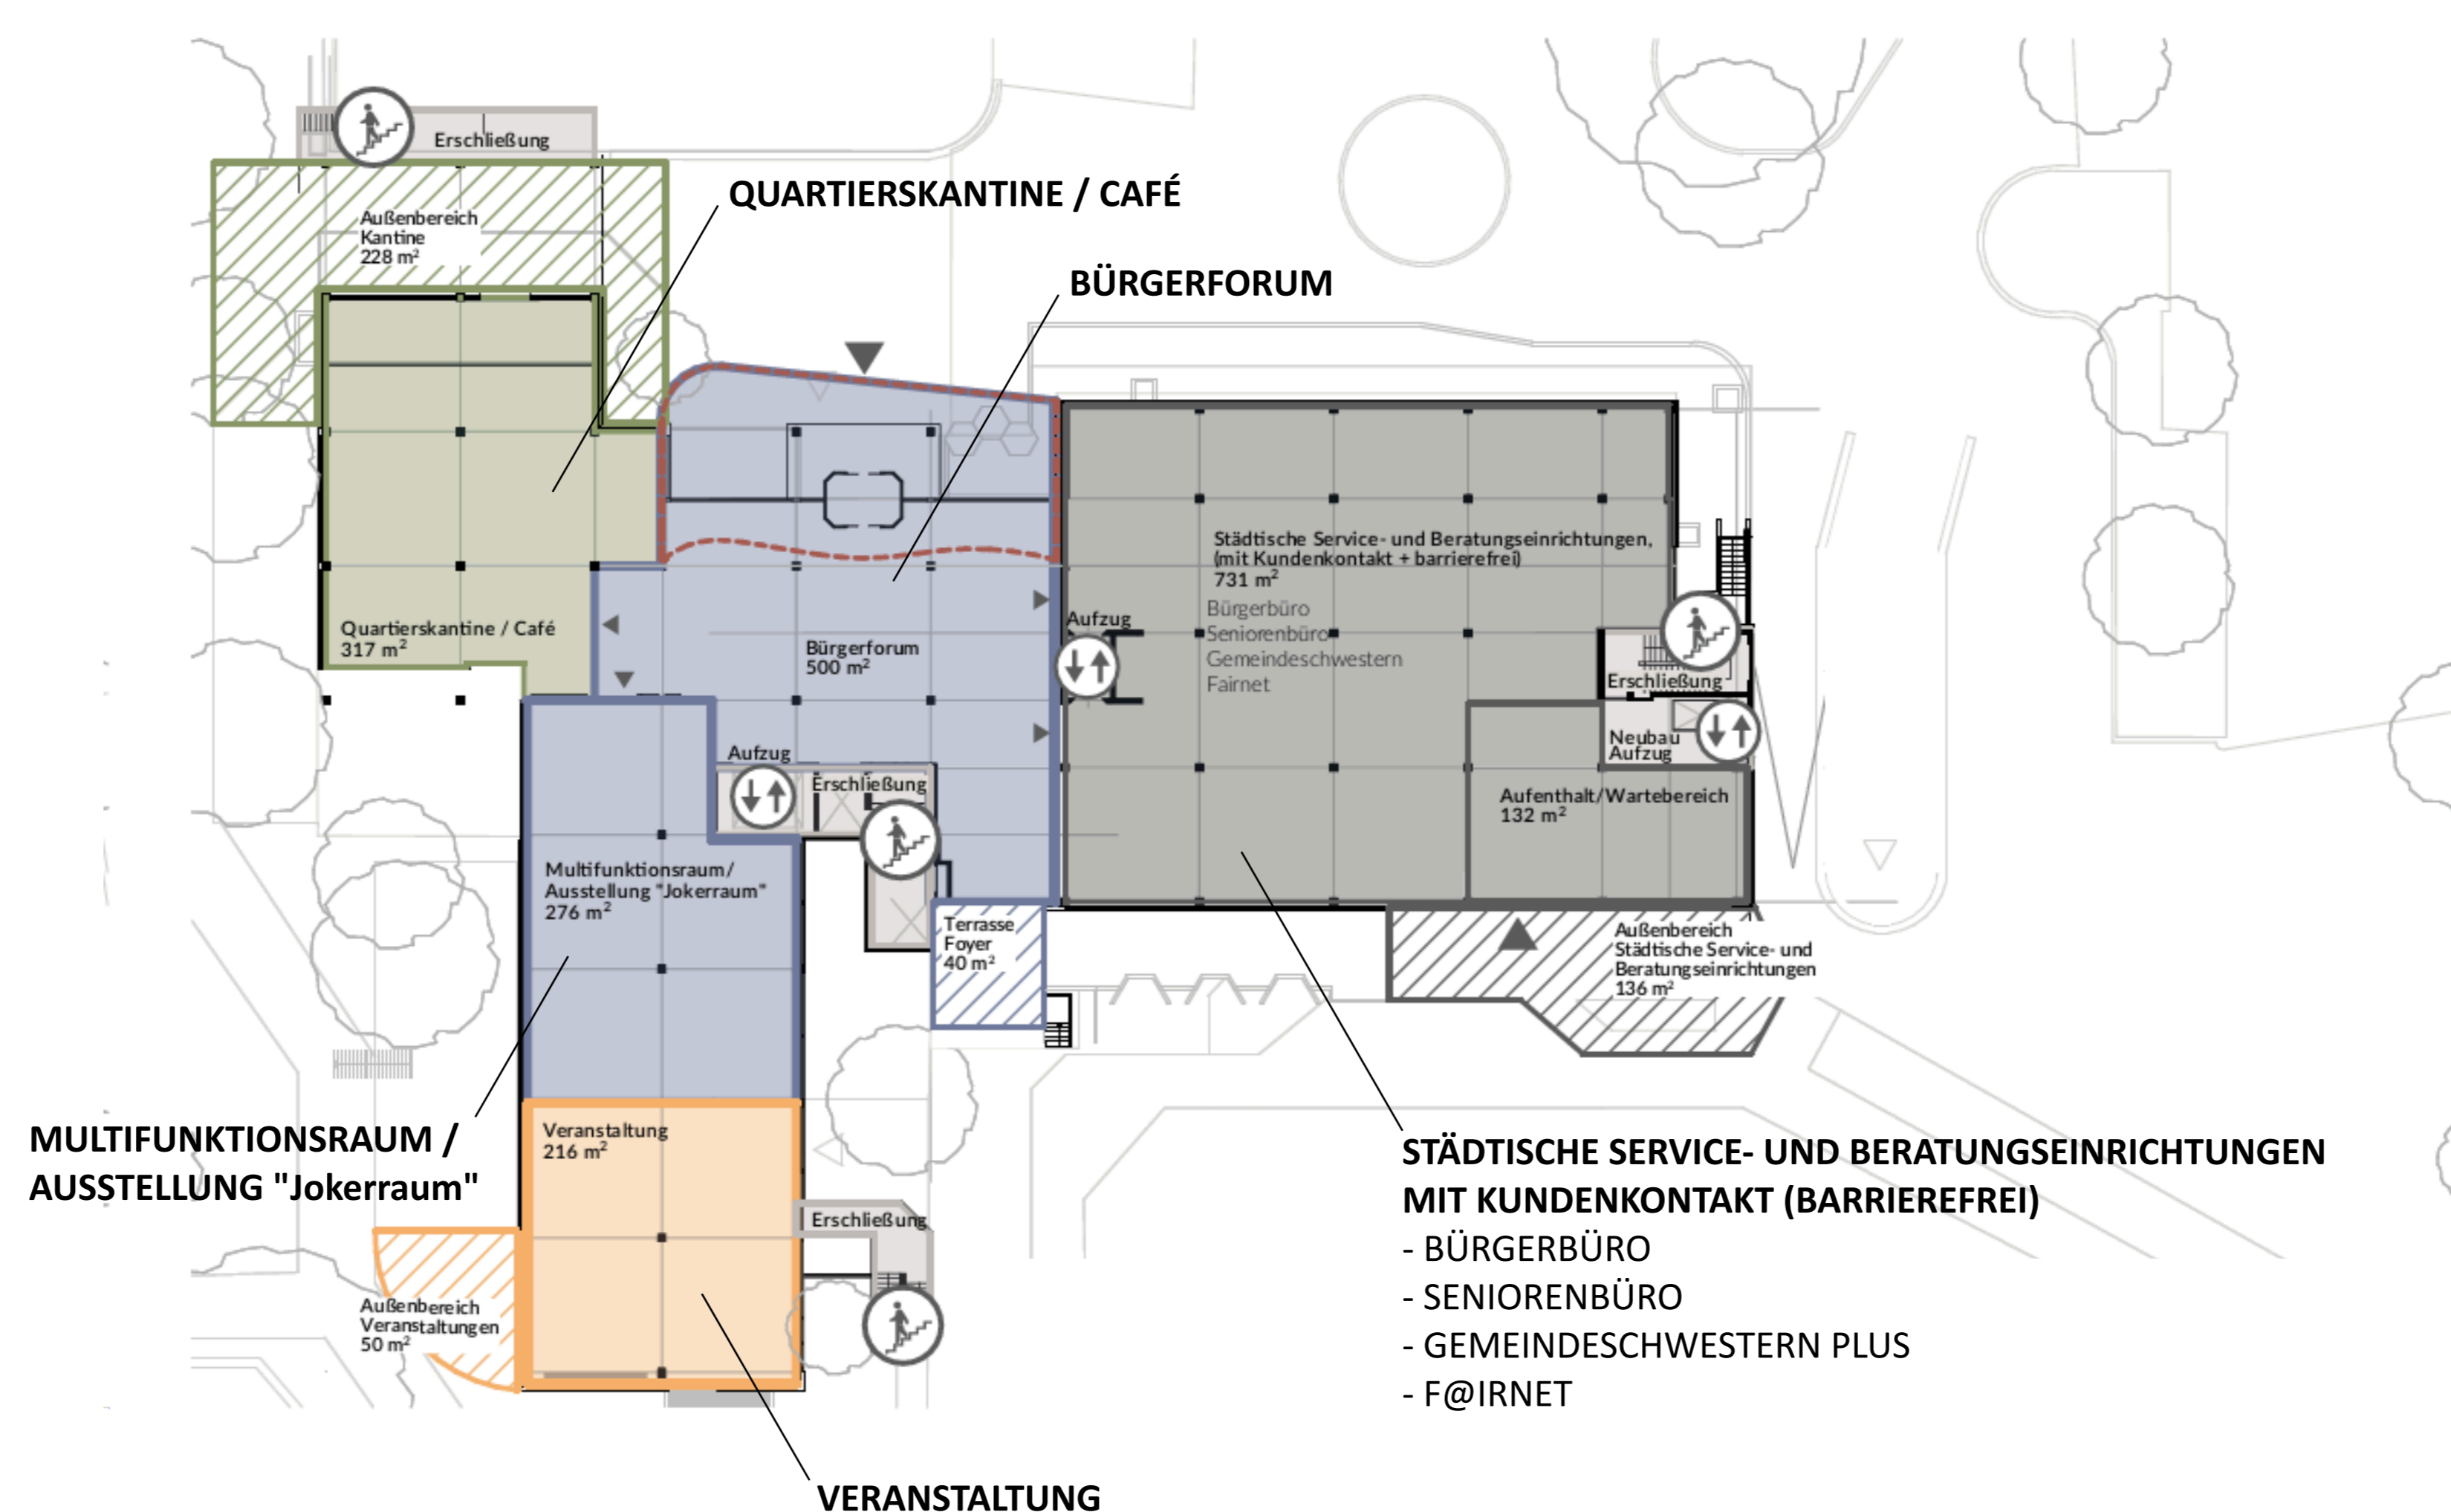


1. OBERGESCHOSS

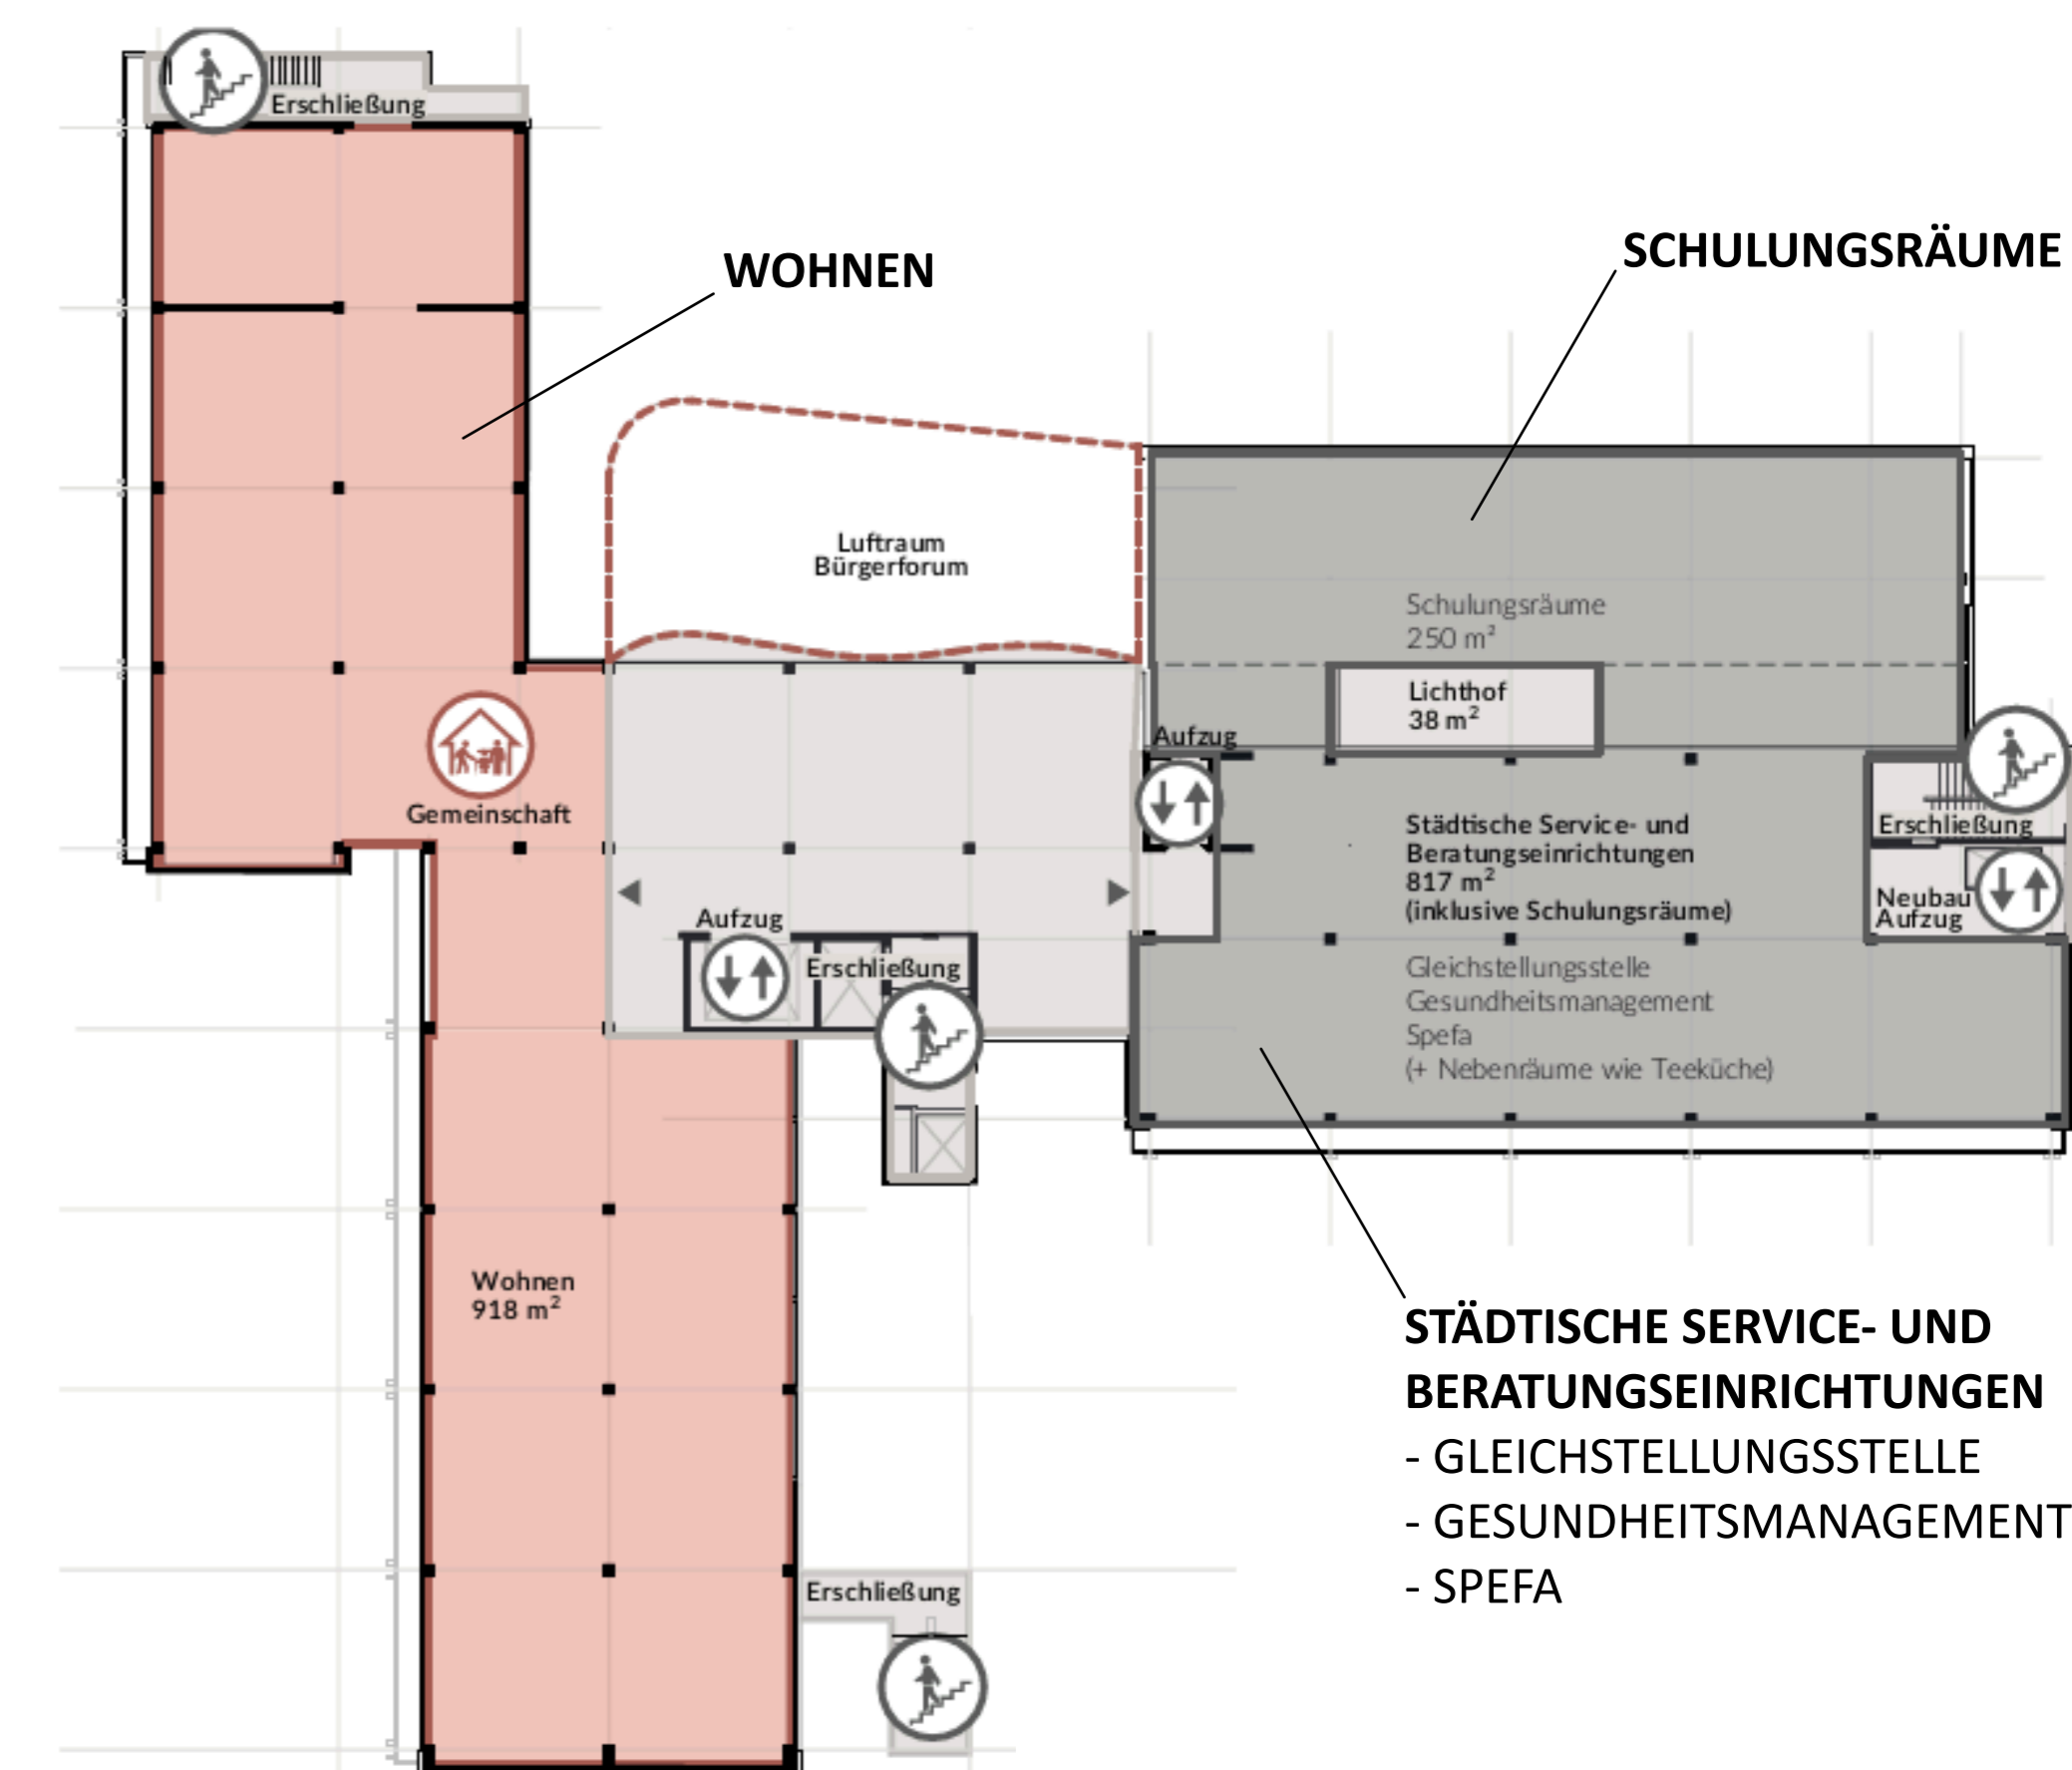

1. UNTERGESCHOSS

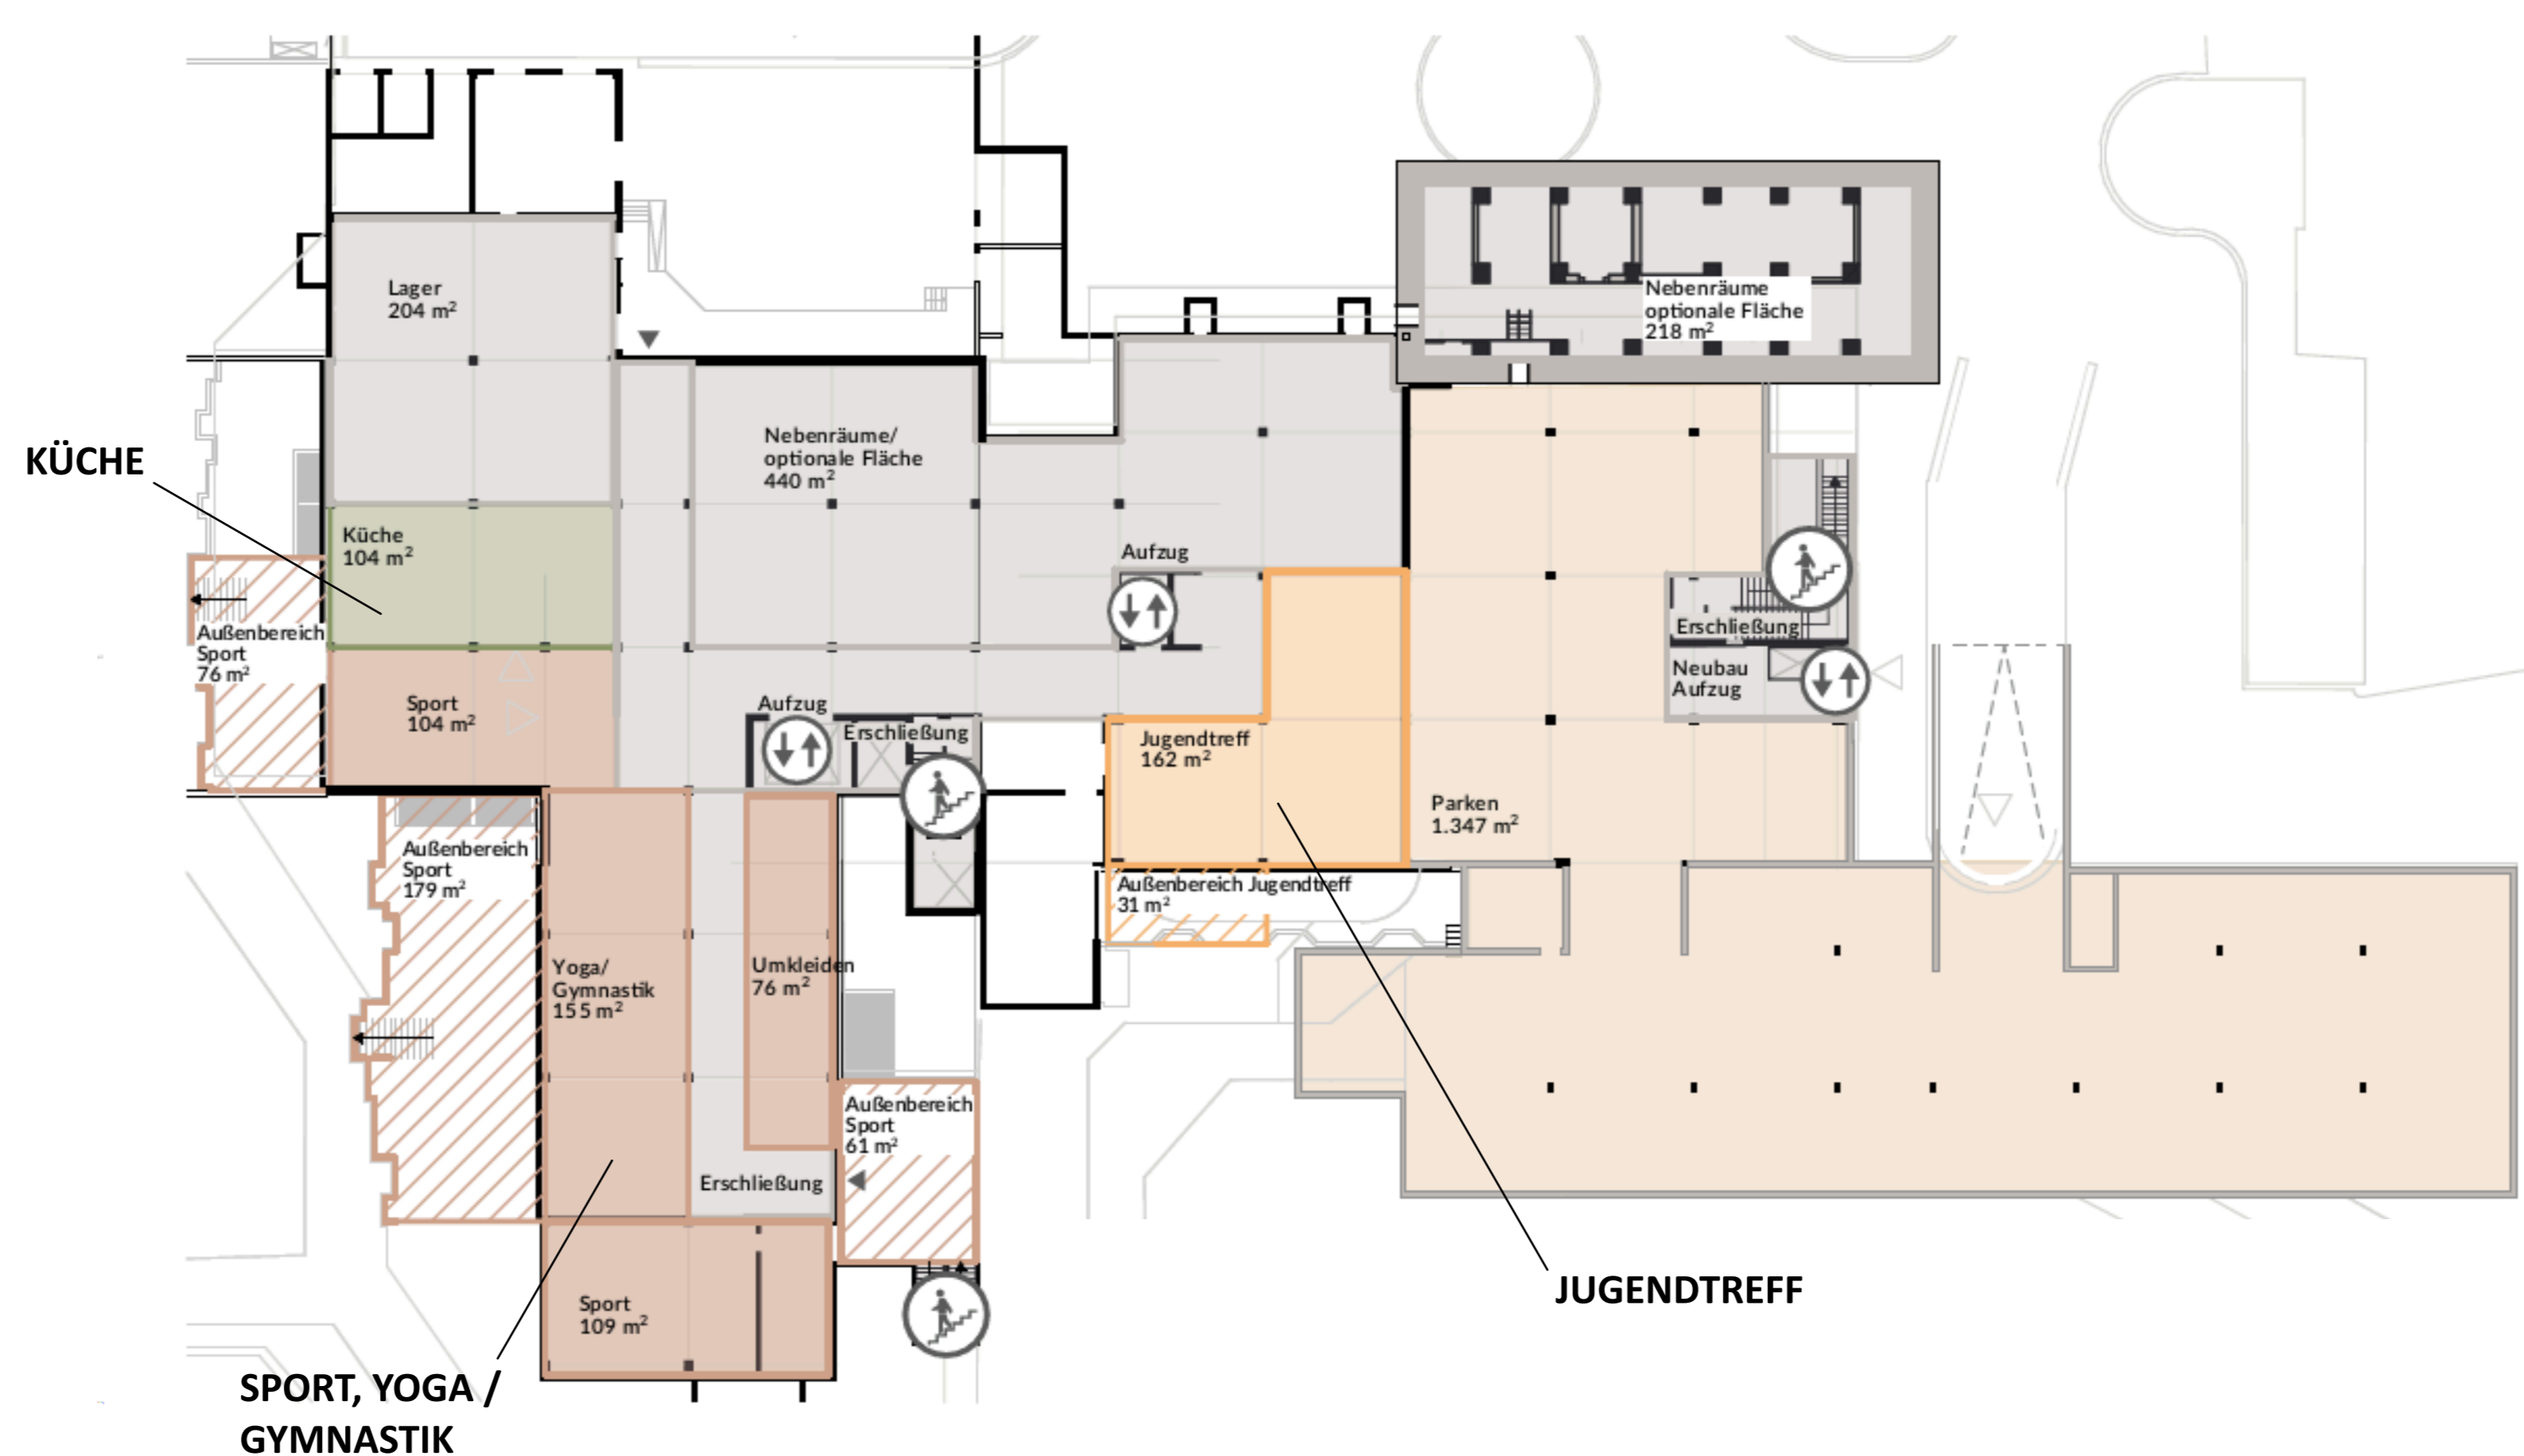

2. OBERGESCHOSS

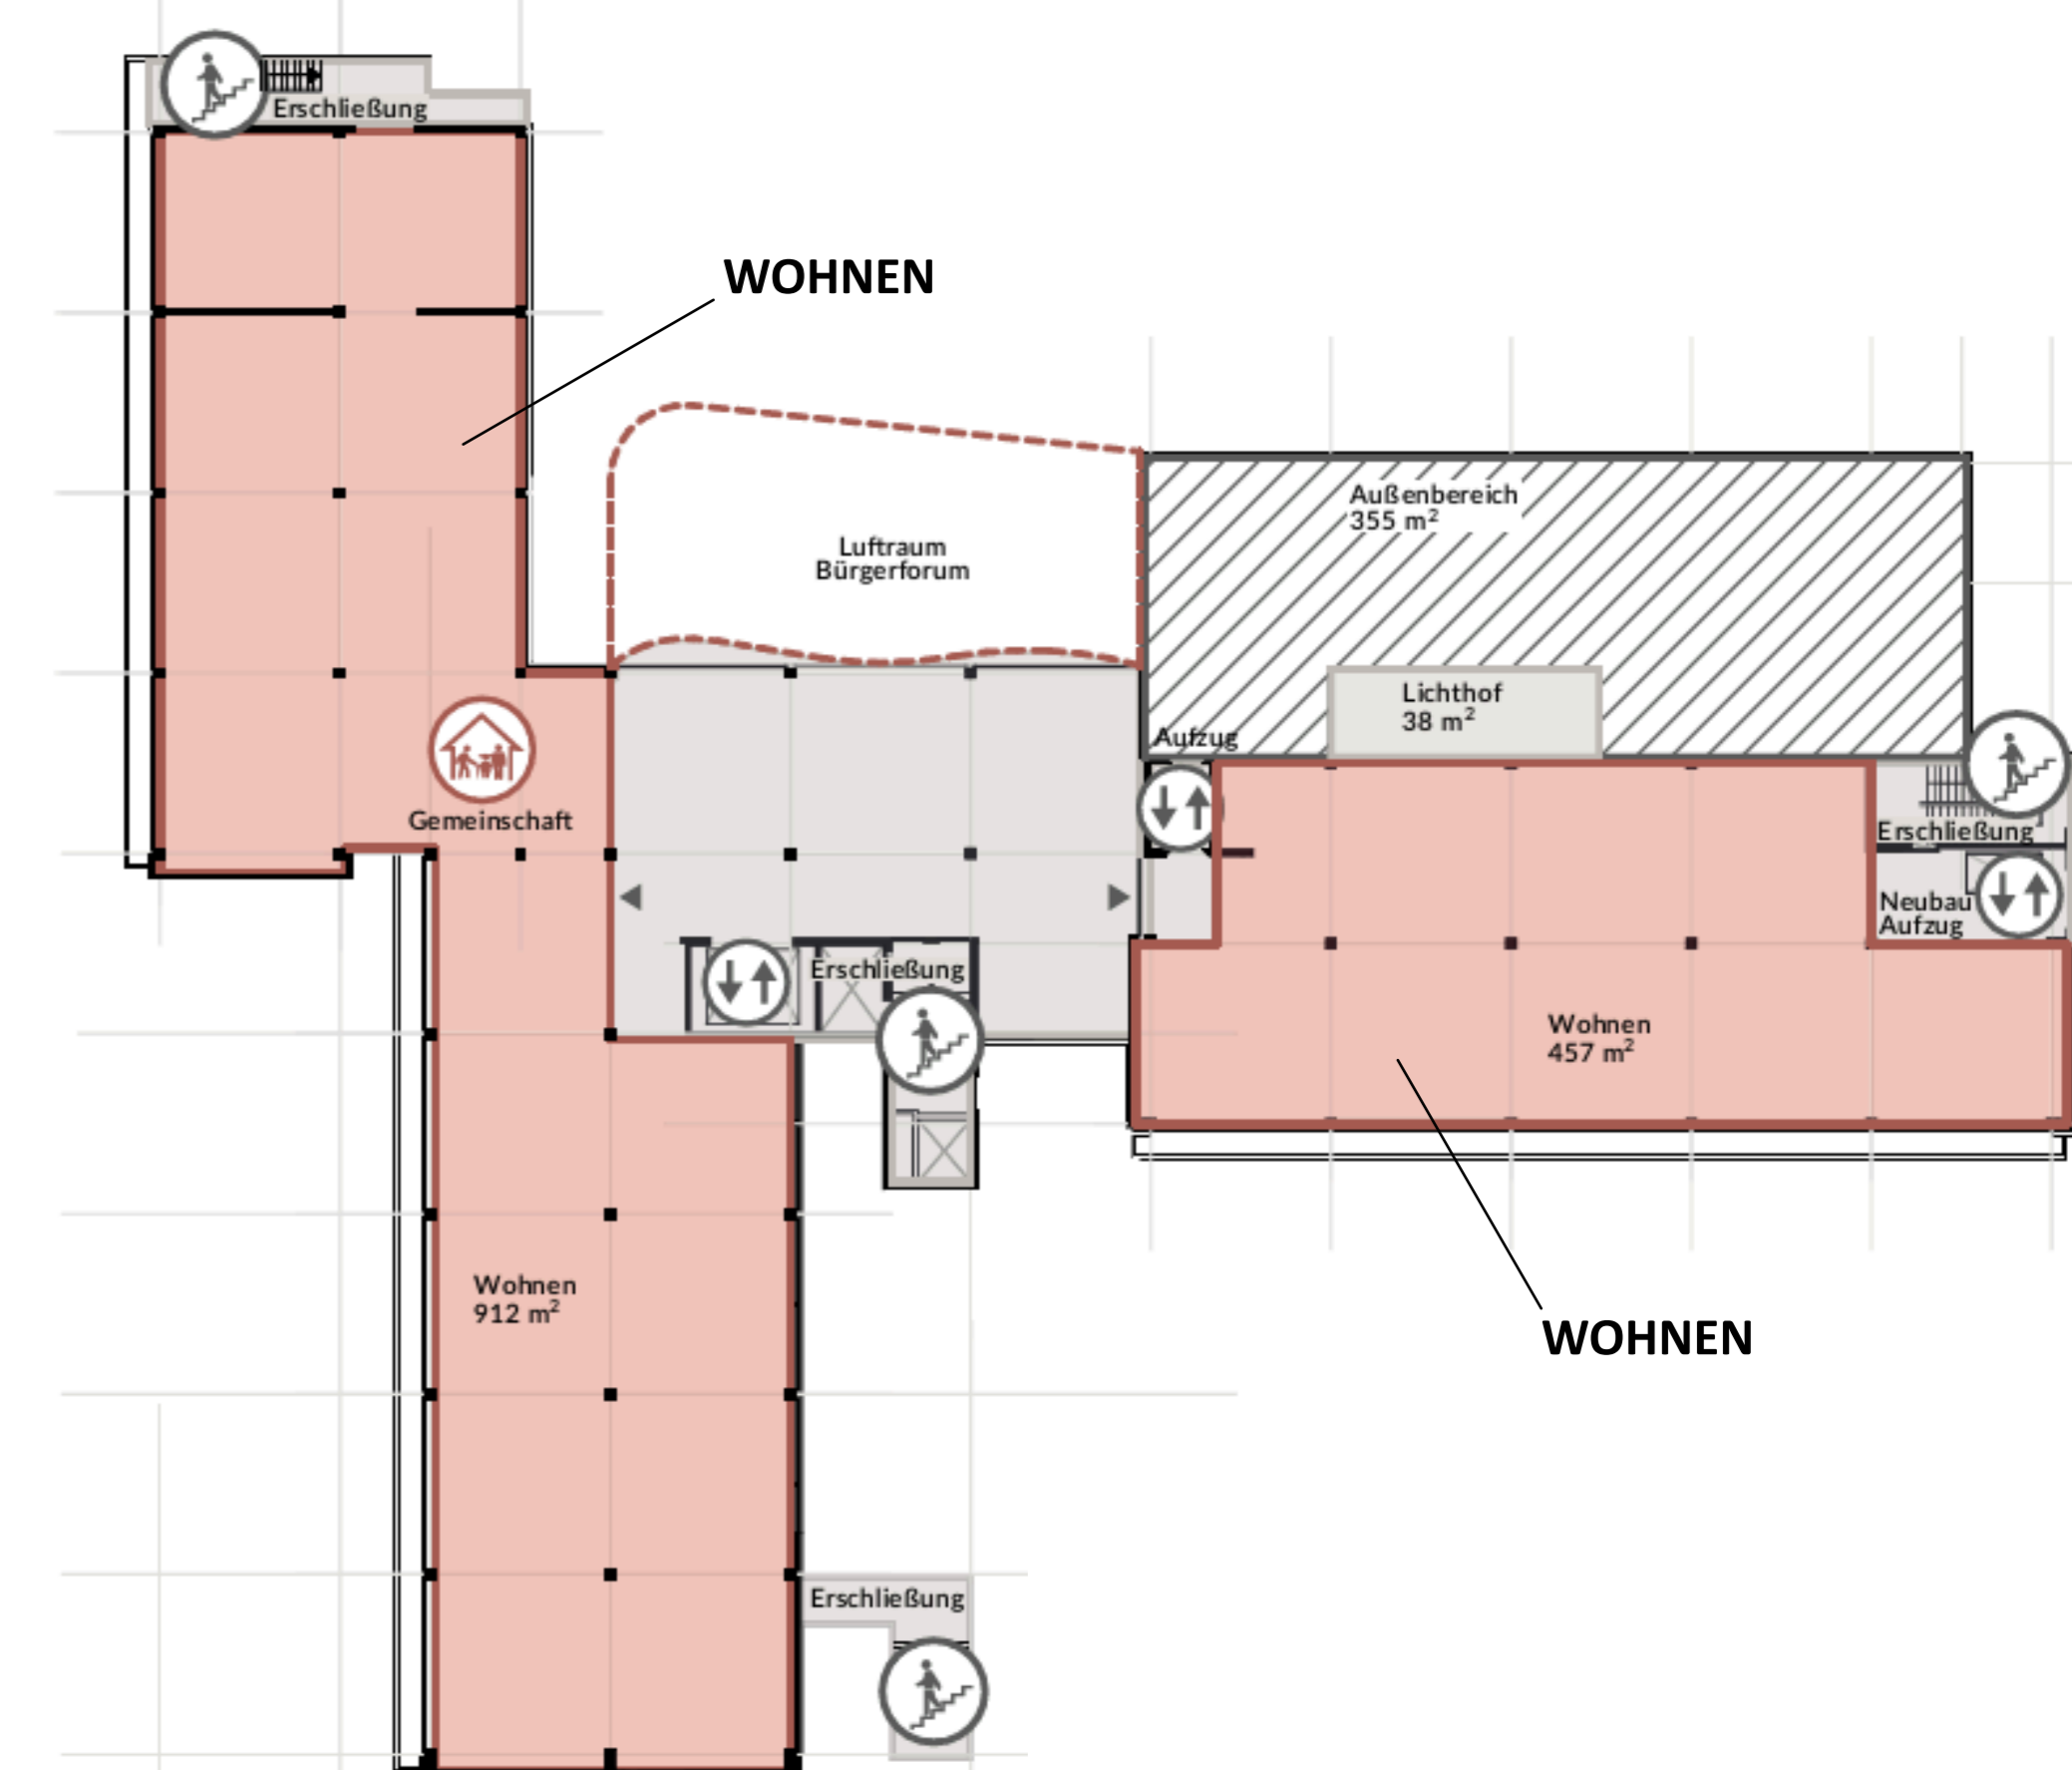

- Anbauten
- Parken
- Sport
- Bewegungsflächen | Verteiler | Nebenräume
- Innovatives, Bezahlbares Wohnen
- Soziale Einrichtungen + Veranstaltungen
- Bildungseinrichtungen
- Gemeinschaftsräume
- Gastronomie
- Verwaltung